


標題	路線コード	112	図面コード	3-0	路線名	一般県道藤生(停)錦帯橋線	県名	山口県	地名	岩国市藤生	図面番号	3	① 現道 2 現道(分離) 3 旧道 4 新道 5 専用自歩道
----	-------	-----	-------	-----	-----	---------------	----	-----	----	-------	------	---	---------------------------------

平面図
縮尺千分の一

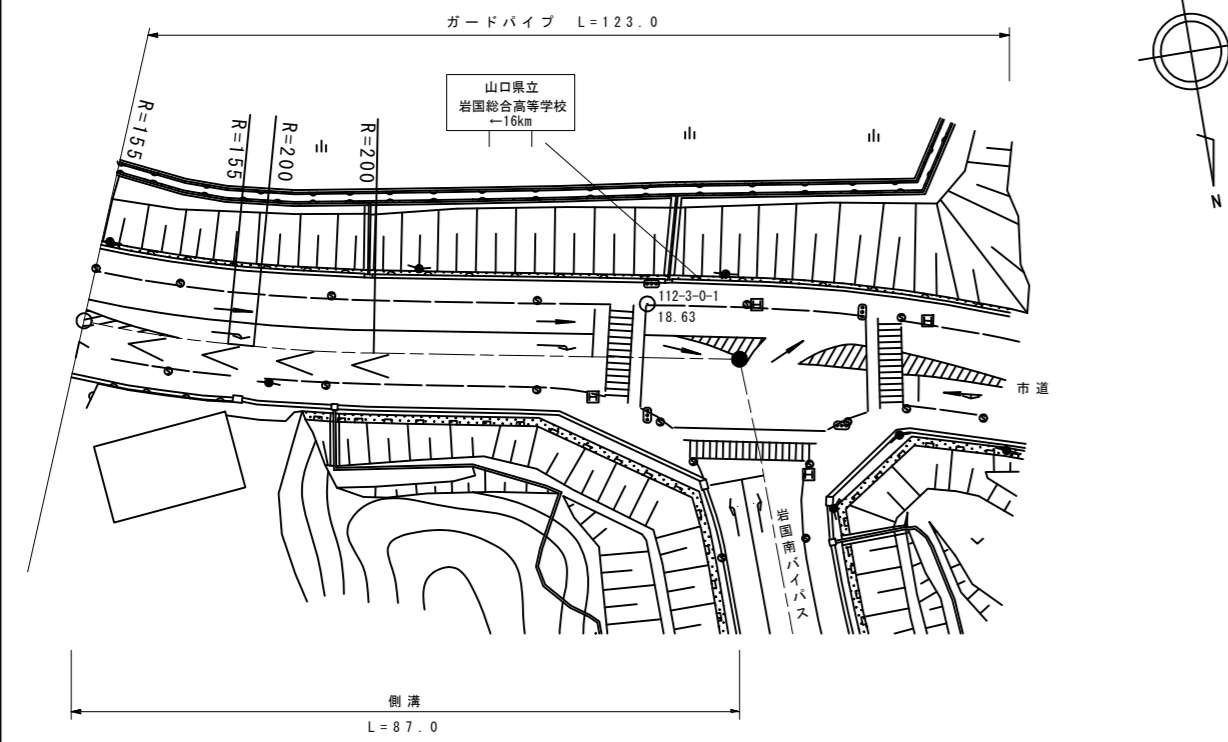

区間	番号	1	
点間	距離	87.0	
全幅員内訳	全幅員	17.6	17.6
	車道	10.0	10.0
	歩道	3.0	3.0
	路肩	0.5	0.5
	中央分離帯	0.5	0.5
側溝	左側	0.5	0.5
側溝	右側	0.5	0.5
主要	工作物		
路面	種別	AS	AS
舗装	区間番号	1 87.0	

道路台帳修正履歴

カルテ番号	修正内容	調整年月日	業者名
	転記	2007. 3. 31	錦測量
2010-02-036	脱落、新規作成	2011. 3. 31	錦測量

路線名	一般県道藤生(停)錦帯橋線		
図面名	311202003-00		
作成年月日	2010年 3月31日		
縮尺	1/1000	図面番号	3
事務所名	岩国土木建築事務所		