


標題	路線コード	112	図面コード	6-0	路線名	一般県道藤生(停)錦帯橋線	県名	山口県	地名	岩国市海士路	図面番号	6	① 現道 2 現道(分離) 3 旧道 4 新道 5 専用自歩道
----	-------	-----	-------	-----	-----	---------------	----	-----	----	--------	------	---	---------------------------------

平面図
縮尺千分の一

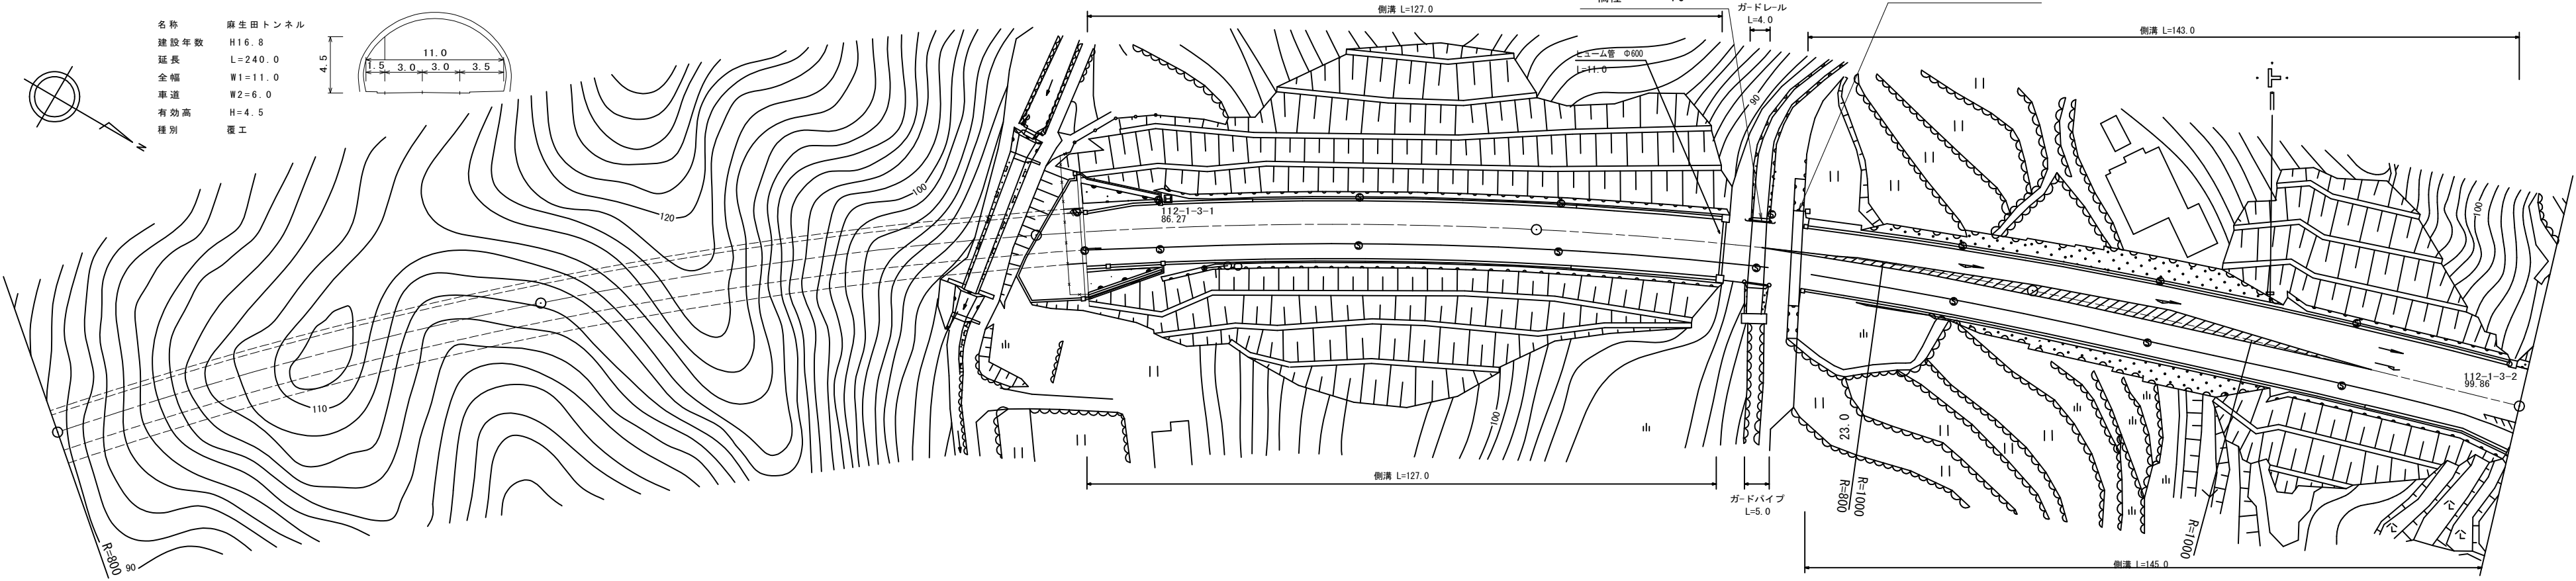

道路台帳修正履歴

カルテ番号	修正内容	調整年月日	業者名
	転記	2005年12月20日	錦測量
2008-02-059	標識追加	2009年3月31日	錦測量
2009-02-059	周辺部修正	2010年3月31日	錦測量
2015-00-057~058	橋梁諸元追加	2016.03.31	田中技研

区間	番号	1	2	3	4	5	6	7	8	9	10	11	12	13	14	15	16	17	18
点間	距離	100.0	100.0	9.5	10.0	80.5	36.0	6.5	5.0	6.5	23.0	23.0	28.0	14.0	14.0	13.5	20.0	6.0	4.5
全幅員内訳	全幅員	11.0	11.0	11.0	11.0	12.9	12.7	12.8	12.8	13.1	13.8	14.6	15.4	15.5	15.6	15.7	15.7	16.6	17.2
	車道	6.0	6.0	6.0	6.0	6.0	6.0	6.0	6.0	6.0	6.5	7.0	7.5	8.0	8.5	9.0	9.0	9.0	9.0
	歩道	0.9	0.9	0.9	0.9	0.9	0.9	0.9	0.9	0.9	1.1	1.2	1.2	1.1	1.0	1.0	1.2	1.8	2.5
	左側	0.6	0.6	0.6	0.6	0.6	0.6	0.6	0.6	0.6	0.8	0.8	0.8	0.8	0.8	0.8	0.8	0.8	0.8
	右側	0.8	0.8	0.8	0.8	0.8	0.8	0.8	0.8	0.8	0.9	1.0	1.1	1.1	1.0	1.0	1.2	1.8	2.5
側溝	左側			0.0	0.0	0.0	0.0	0.0	0.0	0.0	0.0	0.0	0.0	0.0	0.0	0.0	0.0	0.0	0.0
側溝	右側			0.0	0.0	0.0	0.0	0.0	0.0	0.0	0.0	0.0	0.0	0.0	0.0	0.0	0.0	0.0	0.0
主要	工作物	T8065	T8065	T8065															
路面	種別	Co	Co/AS	Co/AS															
舗装	区間	1	2	3	4	5	6												
	番号	100.0	100.0	9.5	90.5	100.0	100.0												

路線名	一般県道藤生(停)錦帯橋線
図面名	311202006-00
作成年月日	2016年3月31日
縮尺	1/1000
図面番号	6
事務所名	岩国土木建築事務所