


標題	路線コード	113	図面コード	7-0	路線名	一般県道 南岩国(停)磯崎線	県名	山口県	地名	岩国市室ノ木町一丁目	図面番号	7	① 現道 2 現道(分離) 3 旧道 4 新道 5 専用自歩道
----	-------	-----	-------	-----	-----	----------------	----	-----	----	------------	------	---	---------------------------------

平面図
縮尺千分の一

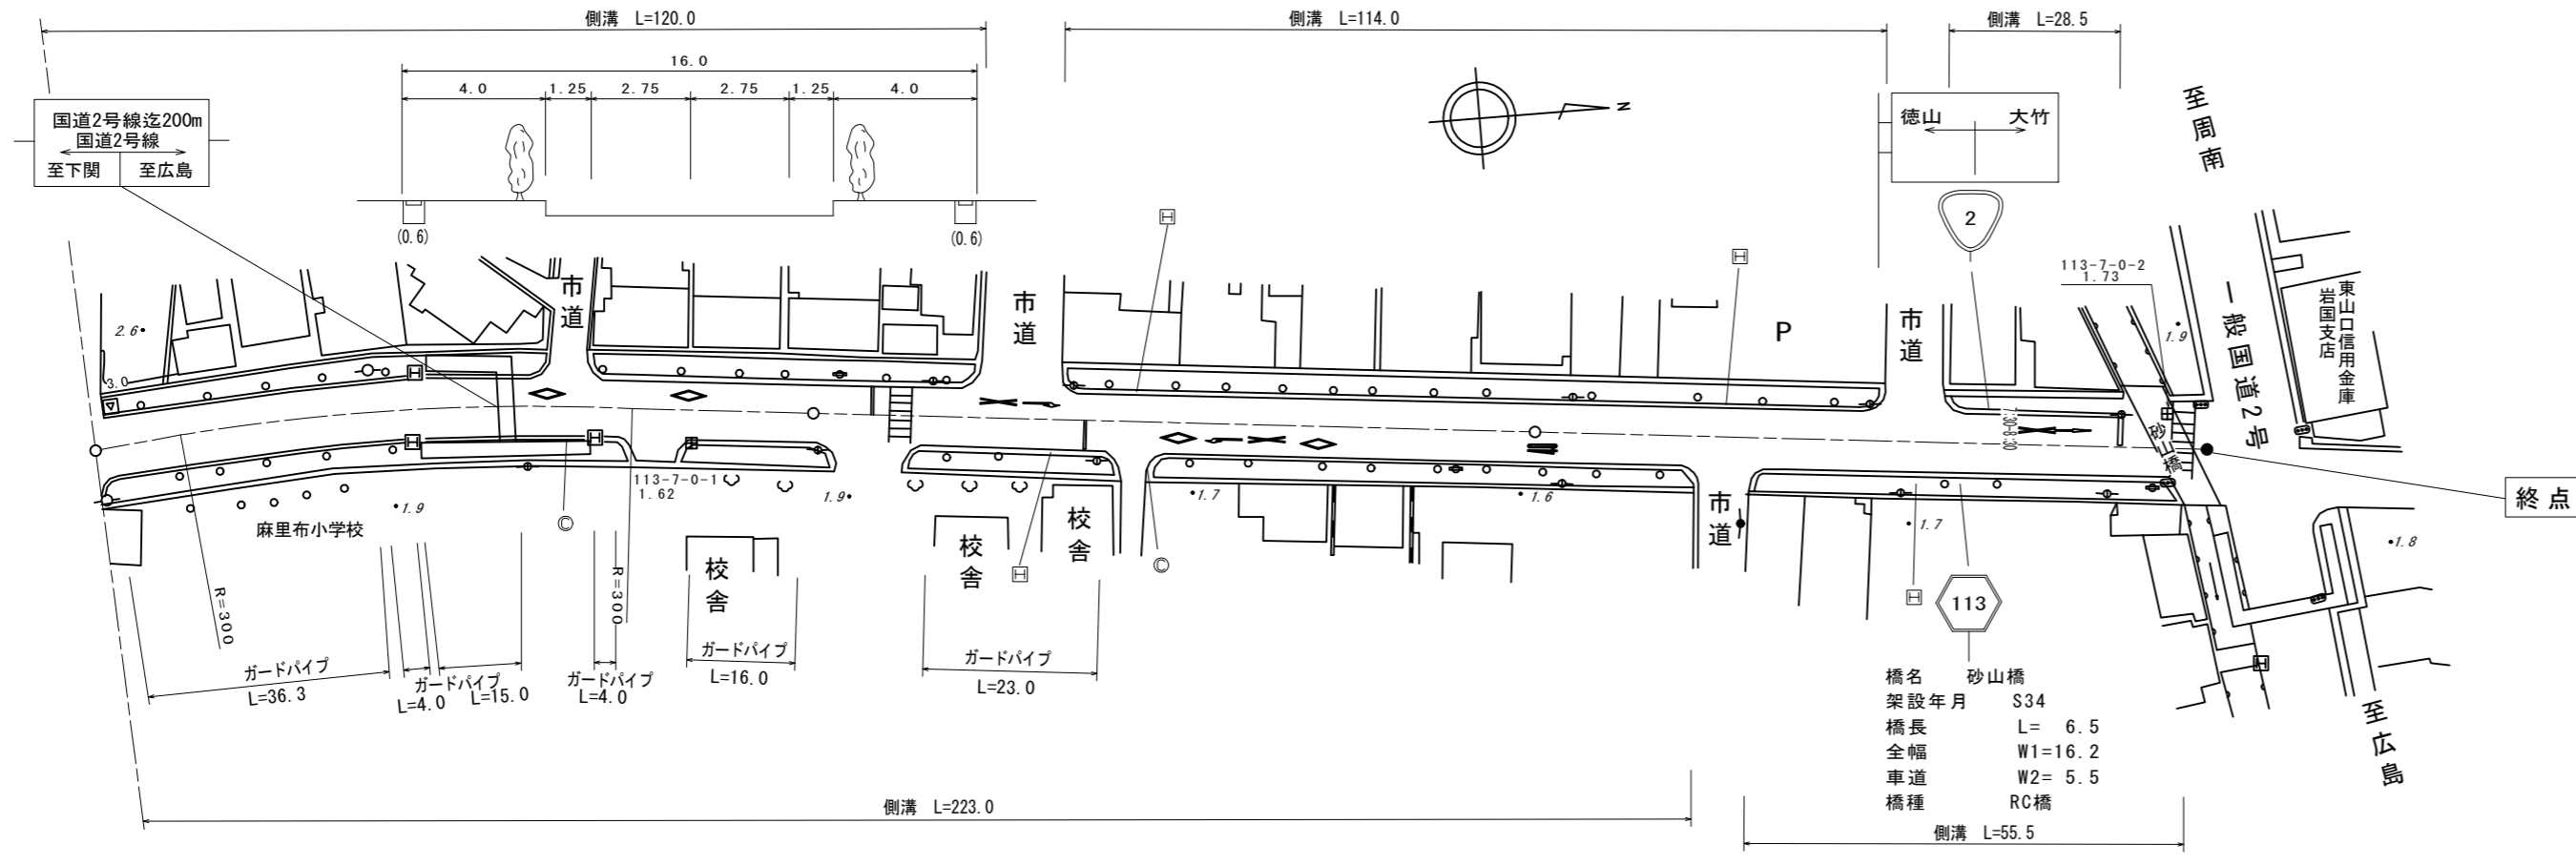

区間	番号	1	2	3	4	5	6	7	8	9	10	11	12	294.000.0	400.0	500.0
点間	距離	3.0	97.0	23.0	12.0	65.0	23.0	7.0	19.0	8.0	28.5	5.5	2.0			
全幅員	全幅員	15.7	16.7	16.14	16.0	16.0	16.0	16.0	16.0	15.0	15.2	16.2	16.2	16.2		
	車道	5.5	5.5	5.5	5.5	5.5	5.5	5.5	5.5	5.5	5.5	5.5	5.5	5.5		
	左側歩道	0.0	0.0	3.92	[1]	[1]	[1]	[1]	[1]	[1]	[1]	3.0	0.0	0.0		
	右側歩道	0.0	0.0	4.02	[1]	[1]	[1]	[1]	[1]	[1]	[1]	3.5	0.0	0.0		
	左側路肩	5.0	5.0	1.35	1.25	4.0	4.0	4.0	4.0	4.0	3.5	1.6	5.1	5.1		
右側路肩	5.0	5.0	1.25	1.25	4.0	4.0	4.0	4.0	4.0	3.5	1.6	5.1	5.1			
中央分離帯																
側溝	左側	0.0	0.0	0.0	0.0	0.0	0.0	0.0	0.0	0.0	0.0	0.0	0.0			
	右側	0.0	0.0	0.0	0.0	0.0	0.0	0.0	0.0	0.0	0.0	0.0	0.0			
その他																
主要	工作物												02411			
路面	種別	AS												AS		
舗装	区間番号	1	2	3	4	5										
		100.0	100.0	85.5	6.52.0											

道路台帳修正履歴

カルテ番号	修正内容	調整年月日	業者名
	転記	2007年3月31日	錦測量
2008-02-067	標識変更	2009年3月31日	錦測量
2009-02-395	橋梁諸元変更	2010年3月31日	錦測量

路線名	一般県道 南岩国(停)磯崎線
図面名	311302007-00
作成年月日	2009年3月31日
縮尺	1/1000
図面番号	7
事務所名	岩国土木建築事務所