


標題	路線コード	114	図面コード	3-0	路線名	一般県道新岩国(停)線	県名	山口県	地名	岩国市御庄四丁目	図面番号	3	① 現道 2 現道(分離) 3 旧道 4 新道 5 専用自歩道
----	-------	-----	-------	-----	-----	-------------	----	-----	----	----------	------	---	---------------------------------

平面図  
縮尺千分の一

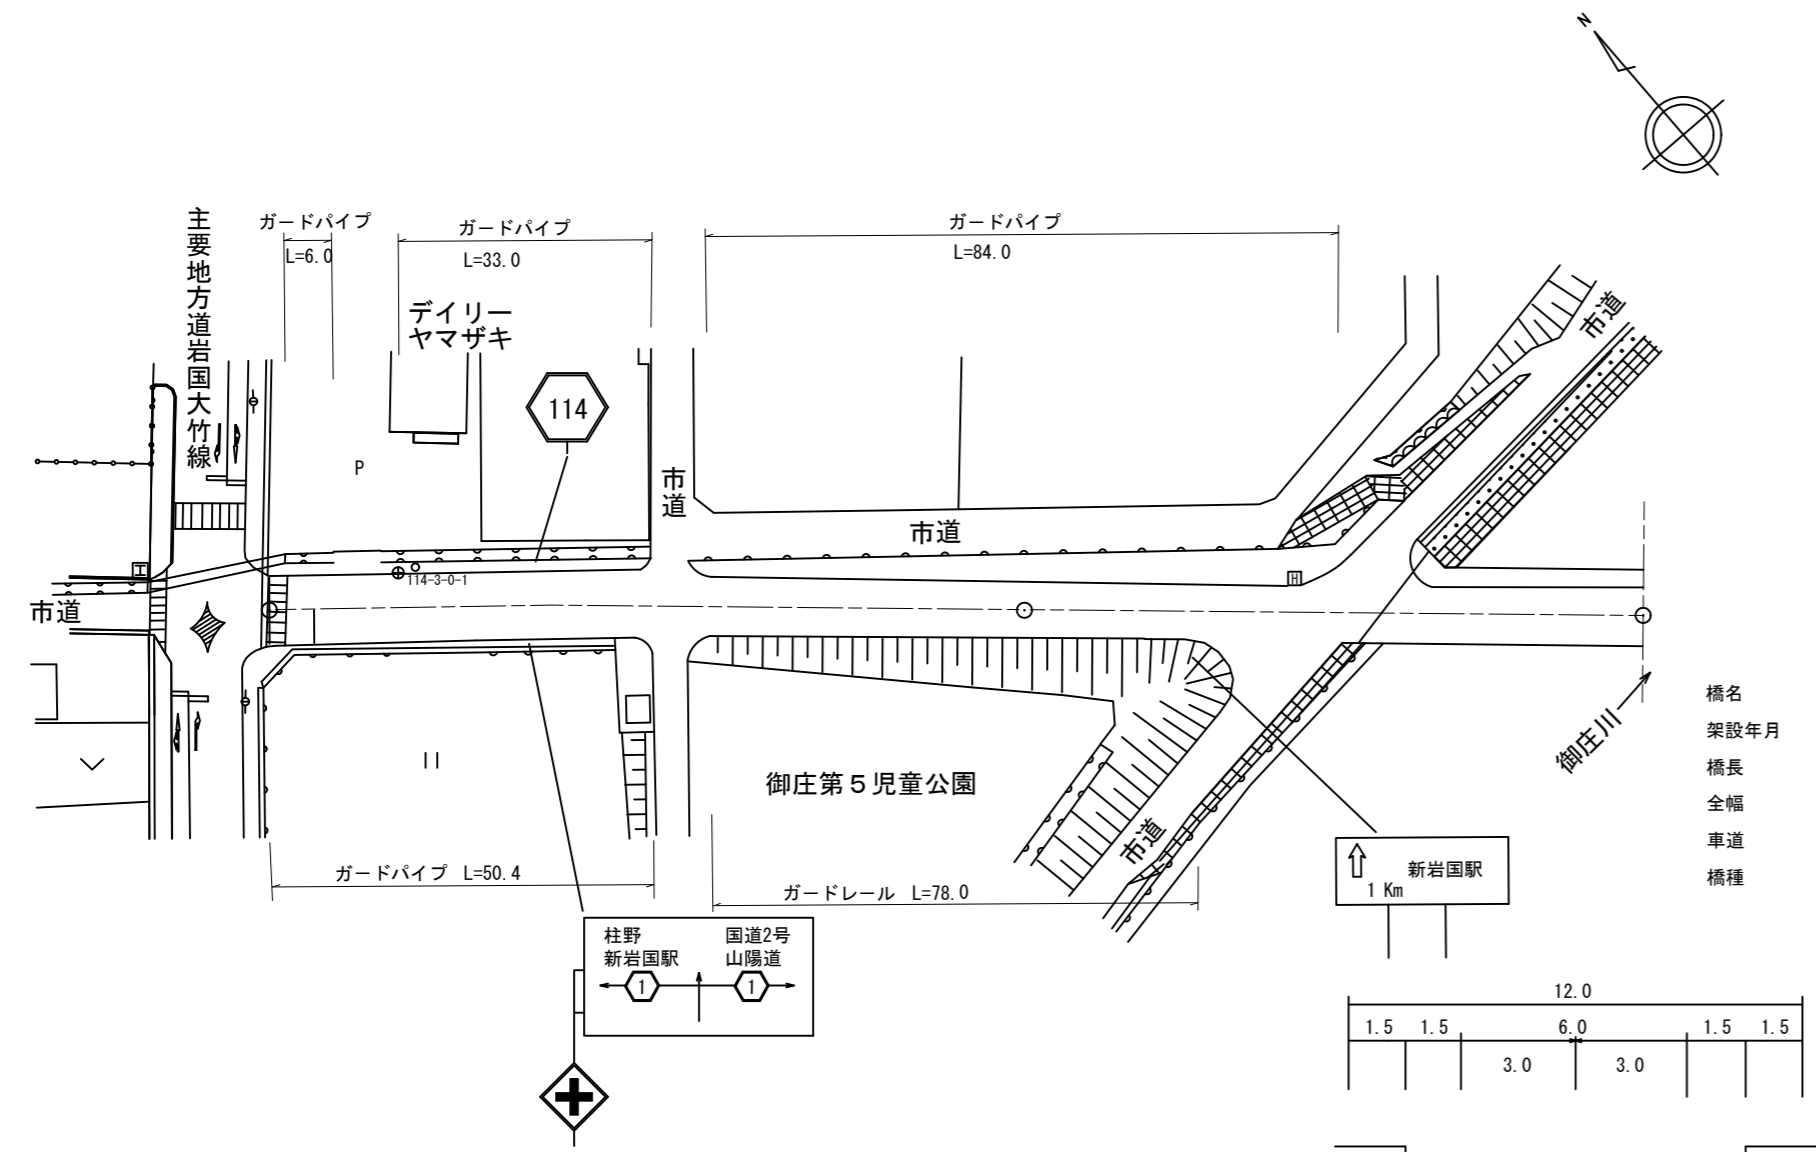

区間	番号	1	2	3	4	5	6	7	8	100.0	182.0
点間	距離		51.0	8.0	41.0	36.0	9.3	5.7	5.0		26.0
全幅員	全幅員	12.0	12.0	10.2	11.32	12.3	12.9	13.3	10.0		10.0
	車道	6.0	6.0	6.0	6.0	6.0	6.0	6.0	6.0		6.0
	歩道	1.5	1.5	2.5	3.62	4.6	4.6	4.6	2.5		2.5
	路肩	1.5	1.5	0.5	0.5	0.5	1.3	1.7	0.5		0.5
	中央分離帯		3.0	1.2	1.2	1.2	1.0	1.0	1.0		1.0
側溝	左側										
側溝	右側										
その他											
主要	工作物					2422	2422		2422		
路面	種別	AS								AS	
舗装	区間	1	2	3							
番号		100.0	45.3	36.7							

道路台帳修正履歴

カルテ番号	修正内容	調整年月日	業者名
	転記	2007年3月31日	錦測量
2009-02-069	周辺部変更	2010年3月31日	錦測量
2020-02-020	周辺部変更	2021年3月31日	錦測量

路線名	一般県道新岩国(停)線
図面名	311402003-00
作成年月日	2021年3月31日
縮尺	1/1000
図面番号	3
事務所名	岩国土木建築事務所