


標題	路線コード	115	図面コード	9-0	路線名	一般県道通津周東線	県名	山口県	地名	岩国市周東町祖生別西	図面番号	9	① 現道 2 現道(分離) 3 旧道 4 新道 5 専用自歩道
----	-------	-----	-------	-----	-----	-----------	----	-----	----	------------	------	---	---------------------------------

平面図
縮尺千分の一

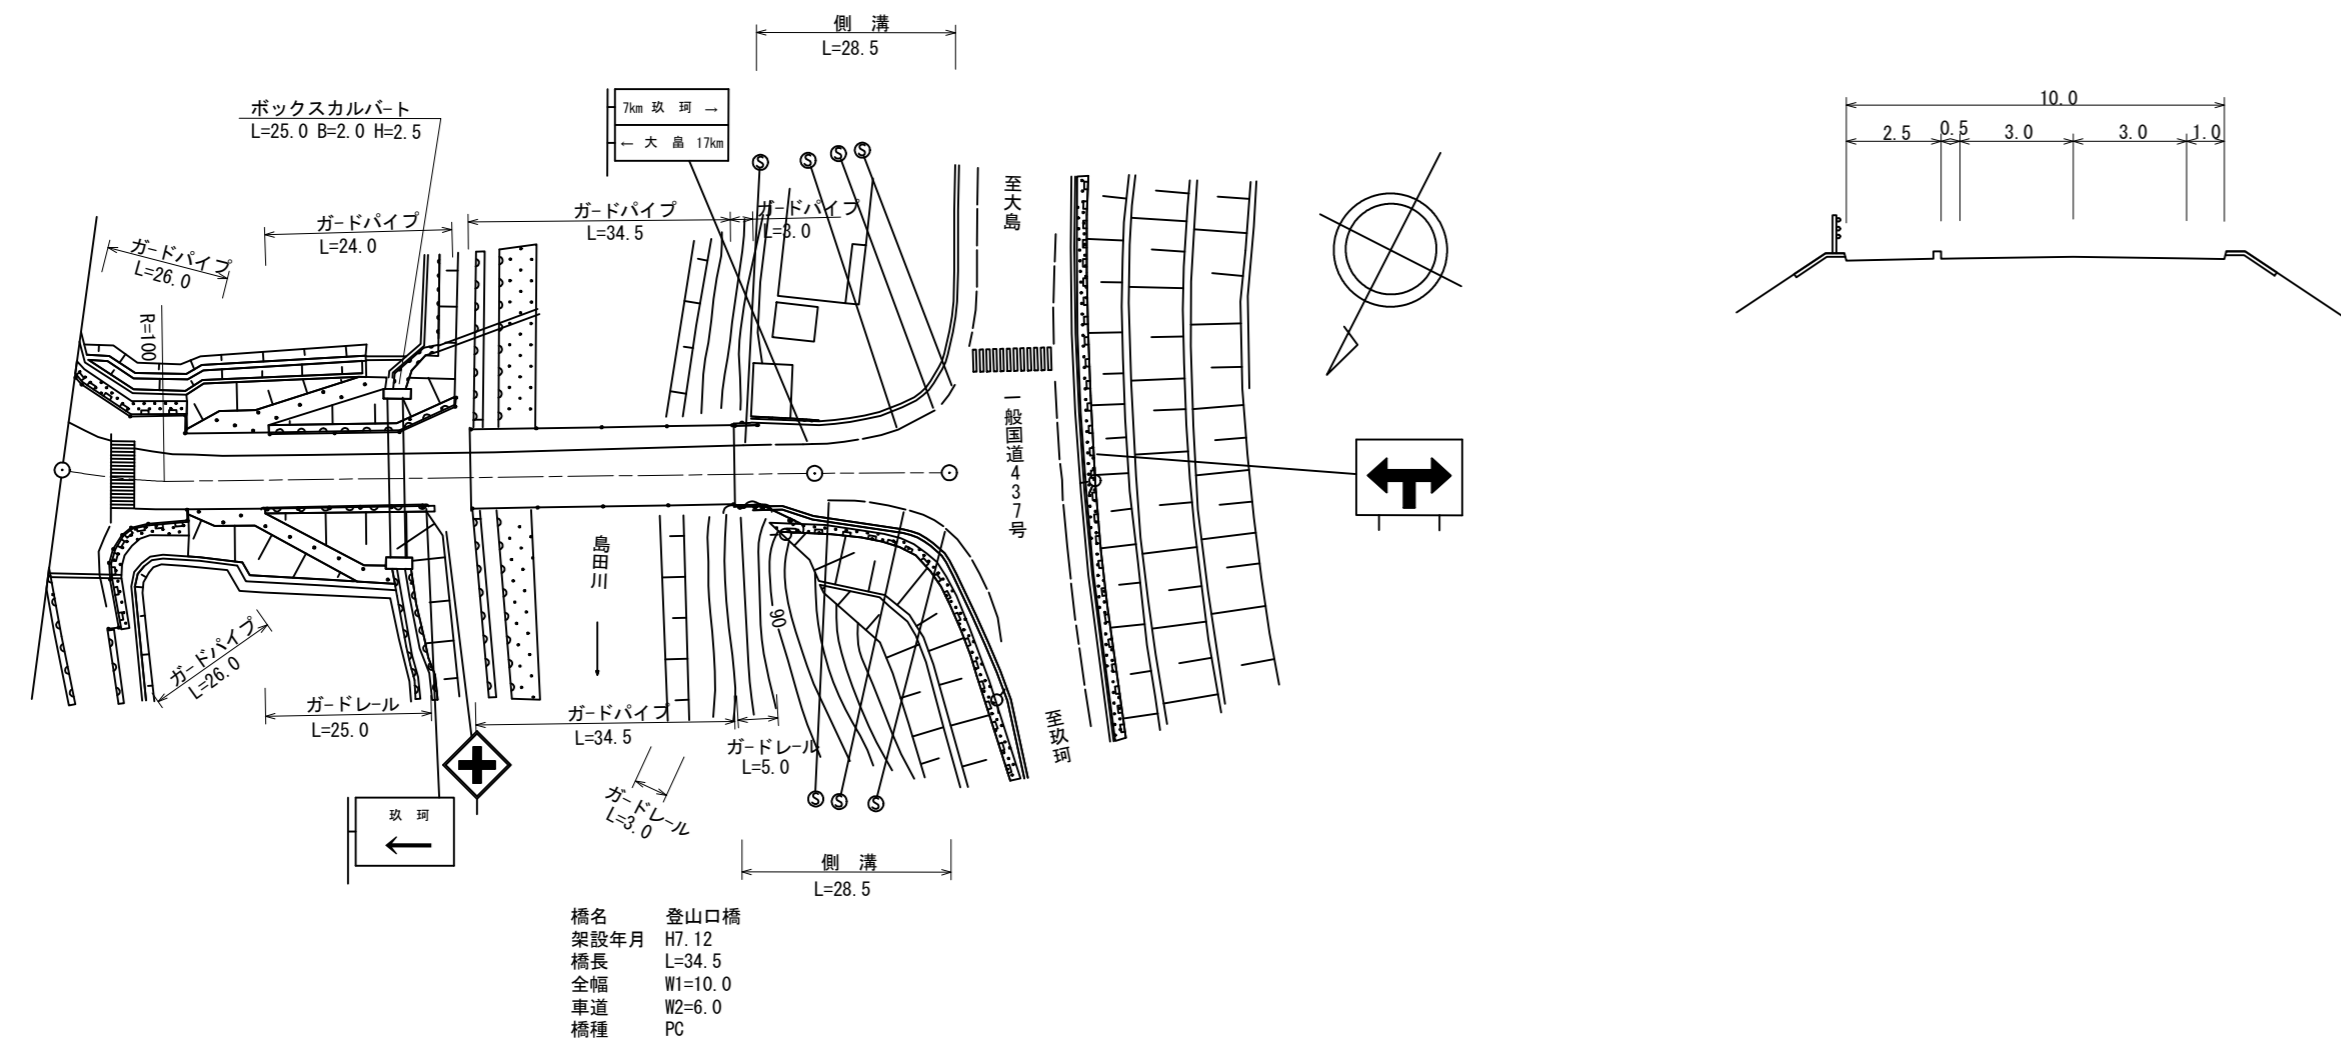

橋名 登山口橋
架設年月 H7.12
橋長 L=34.5
全幅 W1=10.0
車道 W2=6.0
橋種 PC

区間番号	1	2	3	4	5	6	7	100.0	118.0	200.0	300.0	400.0	500.0
点間距離	7.0	11.0		37.0		34.5	10.5	1.5	16.5				
全幅員	18.2	16.7		10.0		10.0	12.69	13.0	24.0				
全幅員内訳	車道	6.0	6.0		6.0		6.0	6.0	6.0				
	左側歩道	4.2	5.5		2.5		3.0	3.0	3.0				
	右側歩道		2.8					3.0	3.0				
	左側路肩	3.0	1.2		1.0		1.0	3.0	6.0				
	右側路肩	4.0	1.2		1.0		3.0	3.0	6.0				
中央分離帯													
側溝	左側					0.5	0.5	0.5	0.5				
	右側					0.5	0.5	0.5	0.5				
その他													
主要工作物				03020									
路面種別	AS								AS				
舗装区間番号	1 55.0	2 34.5	3 10.5	4 18.0									

道路台帳修正履歴

カルテ番号	修正内容	調整年月日	業者名
	転記	2002.3.18	不二調査
2011-03-102	橋梁諸元変更 ベクタ変換	2010.3.6	谷光測量

路線名	一般県道通津周東線
図面名	311503009-00
作成年月日	2011年3月31日
縮尺	1/1000
図面番号	9-00
事務所名	岩国土木建築事務所 (玖珂分室)