


標題	路線コード	115	図面コード	20-0	路線名	一般県道通津周東線	県名	山口県	地名	岩国市周東町上久原久田	図面番号	22	① 現道 2 現道(分離) 3 旧道 4 新道 5 専用自歩道
----	-------	-----	-------	------	-----	-----------	----	-----	----	-------------	------	----	---------------------------------

平面図
縮尺千分の一

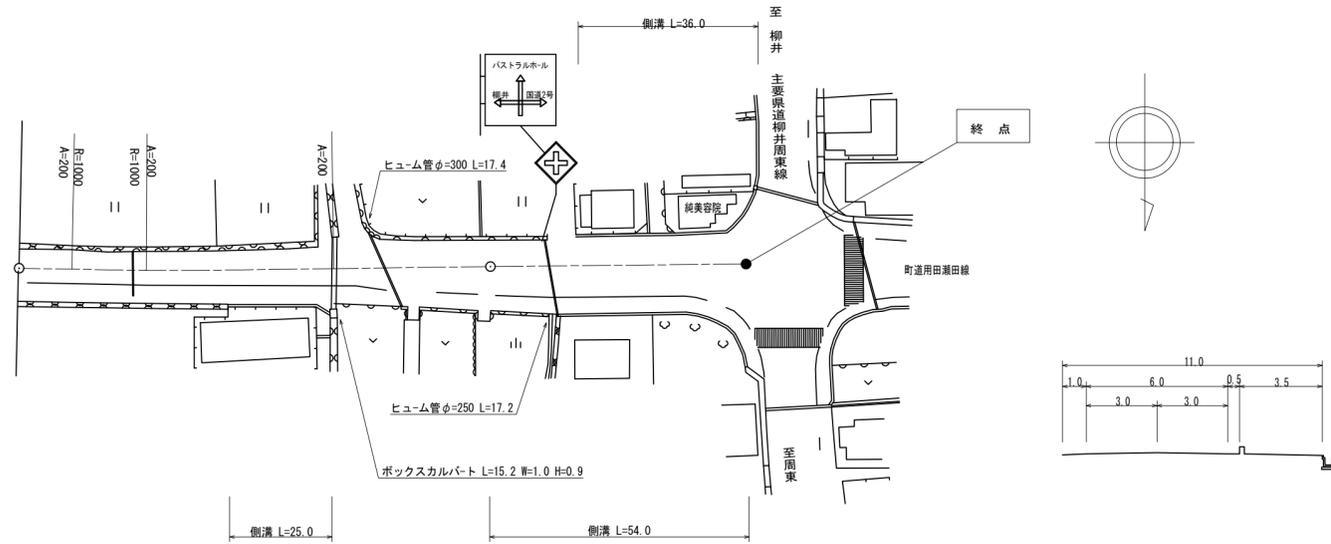

区間	番号	1	2	3	4	5	6	7	8	9	10	11	12	154.0	200.0	300.0	400.0	500.0
点間	距離		45.0	24.0	3.3	8.4	8.3	11.0	5.7	8.3	4.0	20.0	7.0	9.0				
全幅員	全幅員	11.0	11.7	13.0	11.0	11.5	12.2	12.9	13.7	14.5	15.3	16.0	16.1	16.6	17.3	16.3	18.0	30.5
	車道	6.0	6.0	6.0	6.5	7.0	7.5	8.0	8.5	9.0	9.0	9.0	9.0	9.0	9.0	9.0	9.0	9.0
	左側歩道				3.5	3.5	3.5	3.5	3.5	3.5	4.0	4.0	4.0	4.0	4.0	4.0	4.0	4.0
	右側歩道	3.5	4.2	5.5	3.5	3.5	3.5	3.5	4.1	4.0	4.0	4.0	4.0	4.0	4.0	4.0	4.0	4.0
	路肩	1.0	1.0	1.0	1.0	1.2	1.4	1.7	2.2	2.5	2.6	2.8	4.5	7.0	7.0	7.0	7.0	7.0
側溝	左側																	
	右側		0.0	0.0	0.0	0.0	0.0	0.0	0.0	0.0	0.0	0.0	0.0	0.0	0.0	0.0	0.0	0.0
その他																		
主要	工作物																	
路面	種別	AS																AS
舗装	区間	1	2															
	番号	100.0	54.0															

道路台帳修正履歴

カルテ番号	修正内容	調整年月日	業者名
	転記	2000.3.18	不二調査
2017-03-015	ベクタ変換	2017.3.31	谷光測量

路線名	一般県道通津周東線		
図面名	311503020-00		
作成年月日	2017年3月31日		
縮尺	1/1000	図面番号	20-00
事務所名	岩国土木建築事務所 (玖珂分室)		