


標題	路線コード	116	図面コード	9-0	路線名	一般県道大竹美和線	県名	山口県	地名	岩国市美和町佐坂	図面番号	9	① 現道 2 現道(分離) 3 旧道 4 新道 5 専用自歩道
----	-------	-----	-------	-----	-----	-----------	----	-----	----	----------	------	---	---------------------------------

平面図
縮尺千分の一

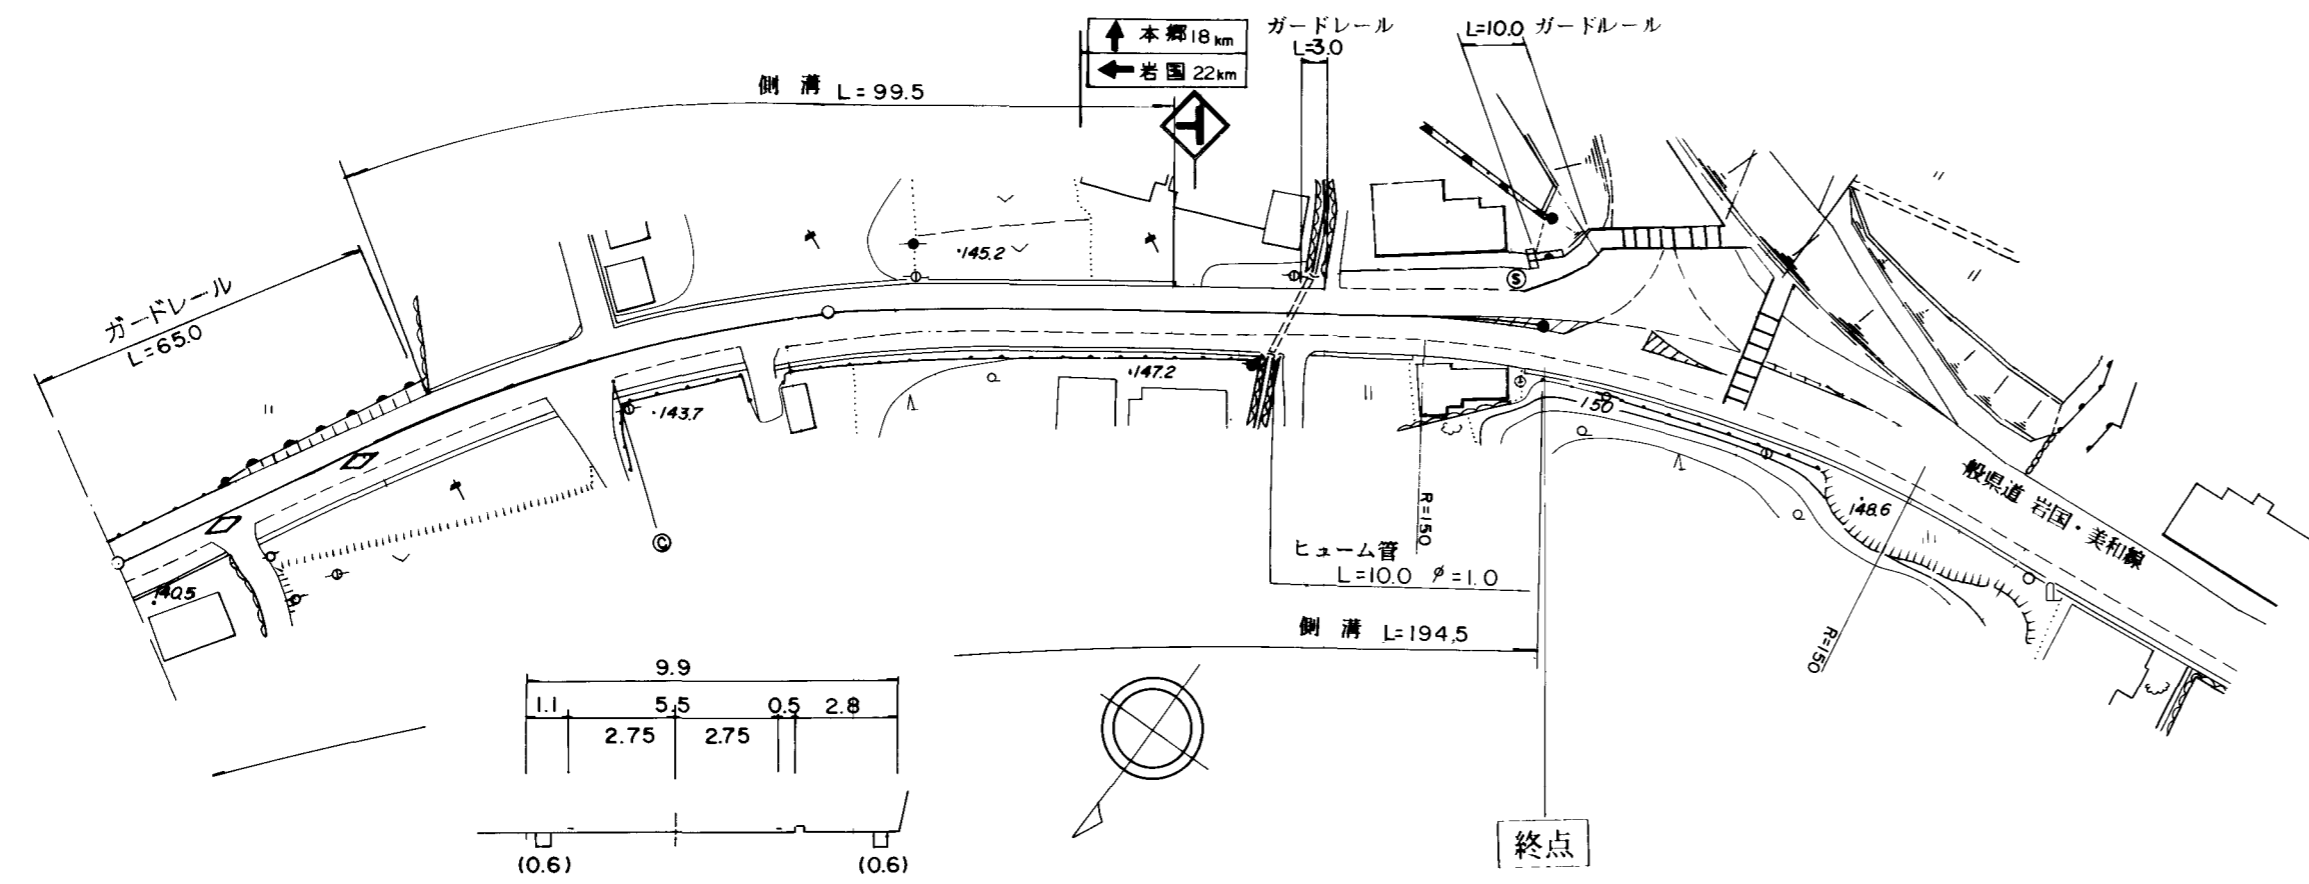

区間	番号	100.0								200.0								300.0								400.0								500.0							
点間	距離	19.0		27.0		54.0		45.5		20.0		5.0		20.0		4.0																									
全幅員内訳	全幅員	8.8		8.8		9.9		9.9		9.3		10.3		13.0		13.7																									
	車道	5.0		5.0		5.5		5.5		5.5		5.5		5.5		5.5																									
	歩道	2.8		2.8		2.8		2.8		2.8		2.8		2.8		2.8																									
	路肩	0.5		0.5		1.1		0.5		0.5		1.5		0.5		0.5																									
	中央分離帯	
側溝	左側			0.6		0.6		0.6		0.6		0.6		0.6		0.6																									
	右側	0.6		0.6		0.6		0.6		0.6		0.6		0.6		0.6																									
その他	
主要	工作物	
路面	種別	as		as/AS		AS																																			
舗装	区間	1		2		3																																			
	番号	46.0		54.0		94.5																																			

道路台帳修正履歴

カルテ番号	修正内容	調整年月日	業者名
	転記	2007年3月31日	錦測量

路線名	一般県道大竹美和線		
図面名	311602009-00		
作成年月日	2009年3月31日		
縮尺	1/1000	図面番号	9
事務所名	岩国土木建築事務所		