
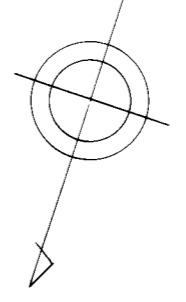


| | | | | | | | | | | | | | |
|----|-------|-----|-------|-----|-----|-----------|----|-----|----|---------|------|---|---------------------------------|
| 標題 | 路線コード | 119 | 図面コード | 3-0 | 路線名 | 一般県道 佐伯錦線 | 県名 | 山口県 | 地名 | 岩国市錦町大原 | 図面番号 | 3 | ① 現道 2 現道(分離) 3 旧道 4 新道 5 専用自歩道 |
|----|-------|-----|-------|-----|-----|-----------|----|-----|----|---------|------|---|---------------------------------|

平面図
縮尺千分の一

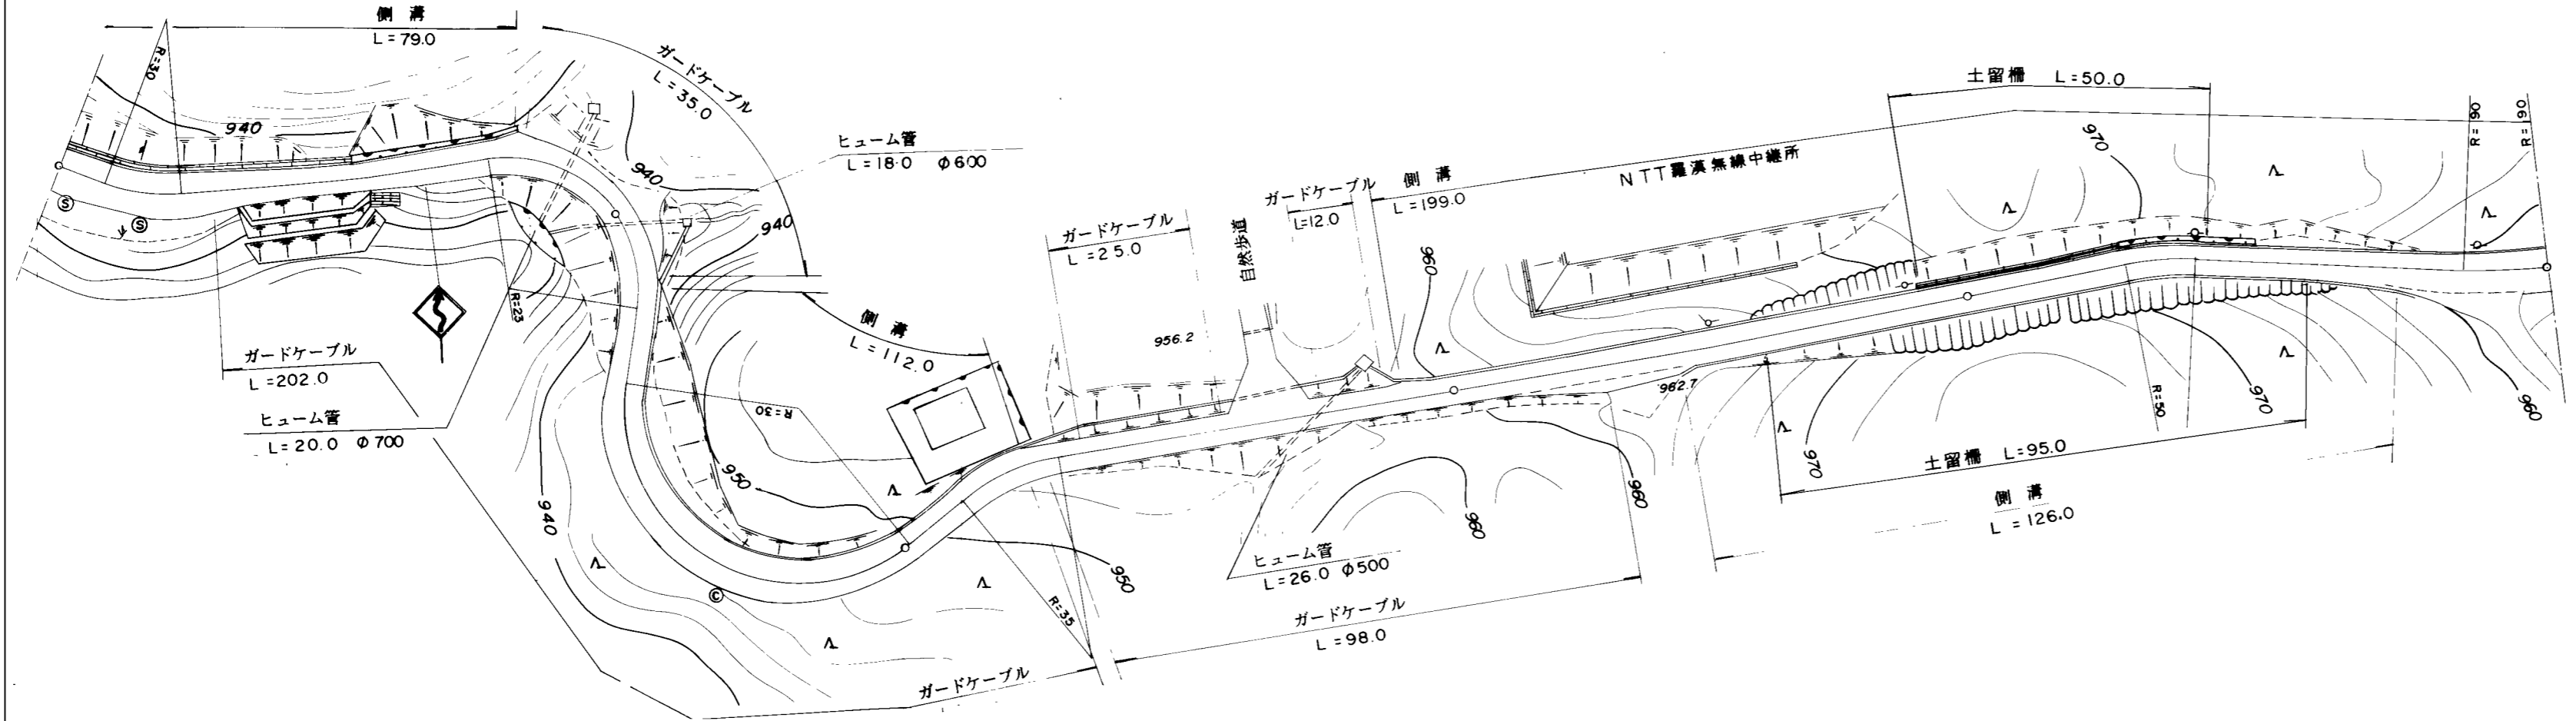

| | | | | | | | | | | | | | | | | | | | | | | | | | | | | | | | | | |
|-----|------|------------|-----|------|------|------------|-----|------|-----|------------|-----|-----|-----|------------|-----|-----|-----|-----------|-----|-------|-----|-------|-----|--|--|-------|--|--|--|-------|--|-------|--|
| 区間 | 番号 | 100.0 | | | | | | | | | | | | | | | | | | 200.0 | | 300.0 | | | | 400.0 | | | | 490.0 | | 500.0 | |
| 点間 | 距離 | 1 | 2 | 3 | 4 | 5 | 6 | 7 | 8 | 9 | 10 | 11 | 12 | 13 | 14 | 15 | 16 | 17 | 18 | | | | | | | | | | | | | | |
| 全幅員 | 全幅員 | 8.1 | 7.6 | 5.6 | 6.5 | 5.5 | 5.8 | 7.5 | 5.8 | 5.4 | | 4.7 | 4.7 | 5.0 | 7.3 | 6.3 | 5.7 | | 4.7 | 4.8 | 7.1 | 7.0 | | | | | | | | | | | |
| | 車道 | 4.5 | 4.5 | 4.5 | 4.5 | 4.5 | 4.5 | 4.5 | 4.5 | 4.0 | | 3.5 | 3.5 | 4.0 | 4.0 | 4.0 | 4.0 | | 3.5 | 3.5 | 4.0 | 4.0 | | | | | | | | | | | |
| | 左側歩道 | | | | | | | | | | | | | | | | | | | | | | | | | | | | | | | | |
| | 右側歩道 | | | | | | | | | | | | | | | | | | | | | | | | | | | | | | | | |
| | 路肩 | 左側 | 1.8 | 1.55 | 0.55 | 1.0 | 0.5 | 0.65 | 1.5 | 0.65 | 0.7 | | 0.6 | 0.6 | 0.5 | 2.3 | 1.8 | 1.2 | | 0.6 | 0.7 | 1.6 | 1.5 | | | | | | | | | | |
| 側溝 | 左側 | 0.4 | 0.4 | 0.4 | 0.4 | 0.4 | 0.4 | 0.4 | 0.4 | 0.4 | | 0.4 | 0.4 | 0.4 | 0.4 | 0.4 | 0.4 | | 0.5 | 0.5 | 0.5 | 0.4 | | | | | | | | | | | |
| | 右側 | | | | | | | | | | | | | | | | | | | | | | | | | | | | | | | | |
| その他 | | | | | | | | | | | | | | | | | | | | | | | | | | | | | | | | | |
| 主要 | 工作物 | | | | | | | | | | | | | | | | | | | | | | | | | | | | | | | | |
| 路面 | 種別 | as | | | | | | | | | | | | | | | | | | | | | | | | | | | | | | | |
| 舗装 | 区間番号 | 1 100.0 | | | | 2 100.0 | | | | 3 100.0 | | | | 4 100.0 | | | | 5 90.0 | | | | | | | | | | | | | | | |

道路台帳修正履歴

| カルテ番号 | 修正内容 | 調整年月日 | 業者名 |
|-------|------|-------------|-----|
| | 転記 | 2007. 3. 31 | 錦測量 |
| | | | |
| | | | |
| | | | |

| | | | |
|-------|--------------|------|---|
| 路線名 | 一般県道 佐伯錦線 | | |
| 図面名 | 311902003-00 | | |
| 作成年月日 | 2009年3月31日 | | |
| 縮尺 | 1/1000 | 図面番号 | 3 |
| 事務所名 | 岩国土木建築事務所 | | |