


| | | | | | | | | | | | | | |
|----|-------|-----|-------|-----|-----|-----------|----|-----|----|---------|------|---|---------------------------------|
| 標題 | 路線コード | 119 | 図面コード | 6-0 | 路線名 | 一般県道 佐伯錦線 | 県名 | 山口県 | 地名 | 岩国市錦町大原 | 図面番号 | 6 | ① 現道 2 現道(分離) 3 旧道 4 新道 5 専用自歩道 |
|----|-------|-----|-------|-----|-----|-----------|----|-----|----|---------|------|---|---------------------------------|

平面図
縮尺千分の一

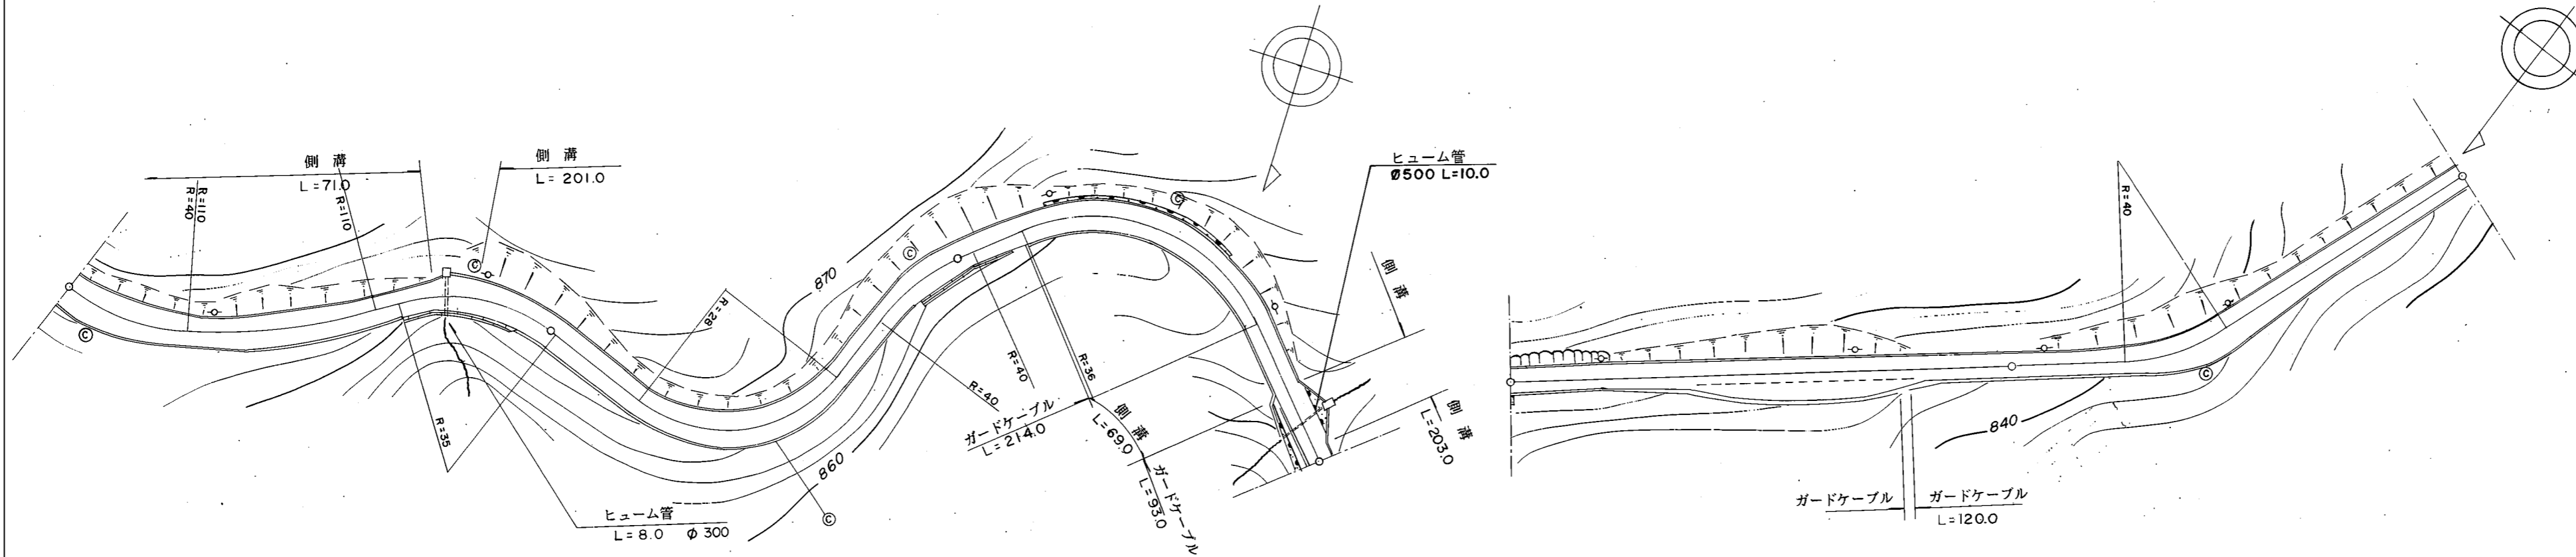

道路台帳修正履歴

| カルテ番号 | 修正内容 | 調整年月日 | 業者名 |
|-------|------|-------------|-----|
| | 転記 | 2002. 3. 31 | 錦測量 |
| | | | |
| | | | |
| | | | |

| | | | | | | | | | | | | | | | | | | | | | | | |
|-----|-----|-------|-------|-------|-------|-------|------|------|------|------|------|------|------|------|------|------|------|------|------|------|------|------|-----|
| 区間 | 番号 | 1 | 2 | 3 | 4 | 5 | 6 | 7 | 8 | 9 | 10 | 11 | 12 | 13 | 14 | 15 | 16 | 17 | 18 | 19 | 20 | 21 | |
| 点間 | 距離 | 8.0 | | 63.0 | 11.0 | 18.0 | 50.0 | 50.0 | 14.0 | 92.0 | 12.0 | 3.0 | 18.5 | 17.5 | 16.0 | 19.0 | 12.0 | 17.0 | 23.0 | 14.0 | 31.0 | 32.0 | |
| 全幅員 | 全幅員 | 5.8 | 8.0 | 5.8 | 5.8 | 5.8 | 6.5 | 5.2 | 5.3 | 5.5 | 5.3 | 5.3 | 5.4 | 6.0 | 8.2 | 8.0 | 5.0 | 5.0 | 5.2 | 7.7 | 5.2 | 4.9 | |
| | 車道 | 4.0 | 4.0 | 4.0 | 4.0 | 4.0 | 4.0 | 4.0 | 4.0 | 4.0 | 4.0 | 4.0 | 4.0 | 4.0 | 4.0 | 4.0 | 4.0 | 4.0 | 4.0 | 4.0 | 4.0 | 4.0 | 3.5 |
| | 歩道 | | | | | | | | | | | | | | | | | | | | | | |
| | 路肩 | 0.9 | 2.0 | 0.9 | 0.9 | 0.9 | 1.5 | 0.6 | 0.65 | 0.75 | 0.65 | 0.65 | 0.7 | 1.0 | 3.2 | 3.0 | 0.5 | 0.5 | 0.6 | 0.6 | 0.6 | 0.7 | |
| 側溝 | 左側 | 0.5 | 0.5 | 0.0 | 0.0 | 0.5 | 0.5 | 0.5 | 0.0 | 0.5 | 0.0 | 0.5 | 0.5 | 0.5 | 0.5 | 0.5 | 0.5 | 0.5 | 0.5 | 0.5 | 0.5 | 0.5 | |
| | 右側 | | | | | | | | 0.5 | | | | | | | | | | | | | | |
| その他 | | | | | | | | | | | | | | | | | | | | | | | |
| 主要 | 工作物 | | | | | | | | | | | | | | | | | | | | | | |
| 路面 | 種別 | as | | | | | | | | | | | | | | | | | | | | | as |
| 舗装 | 区間 | 1 | 2 | 3 | 4 | 5 | | | | | | | | | | | | | | | | | |
| | 番号 | 100.0 | 100.0 | 100.0 | 100.0 | 100.0 | | | | | | | | | | | | | | | | | |

| | |
|-------|--------------|
| 路線名 | 一般県道 佐伯錦線 |
| 図面名 | 311902006-00 |
| 作成年月日 | 2009年3月31日 |
| 縮尺 | 1/1000 |
| 図面番号 | 6 |
| 事務所名 | 岩国土木建築事務所 |