


標題	路線コード	120	図面コード	4-0	路線名	一般県道 須川吉賀線	県名	山口県	地名	岩国市錦町須川	図面番号	4	① 現道 2 現道(分離) 3 旧道 4 新道 5 専用自歩道
----	-------	-----	-------	-----	-----	------------	----	-----	----	---------	------	---	---------------------------------

平面図  
縮尺千分の一

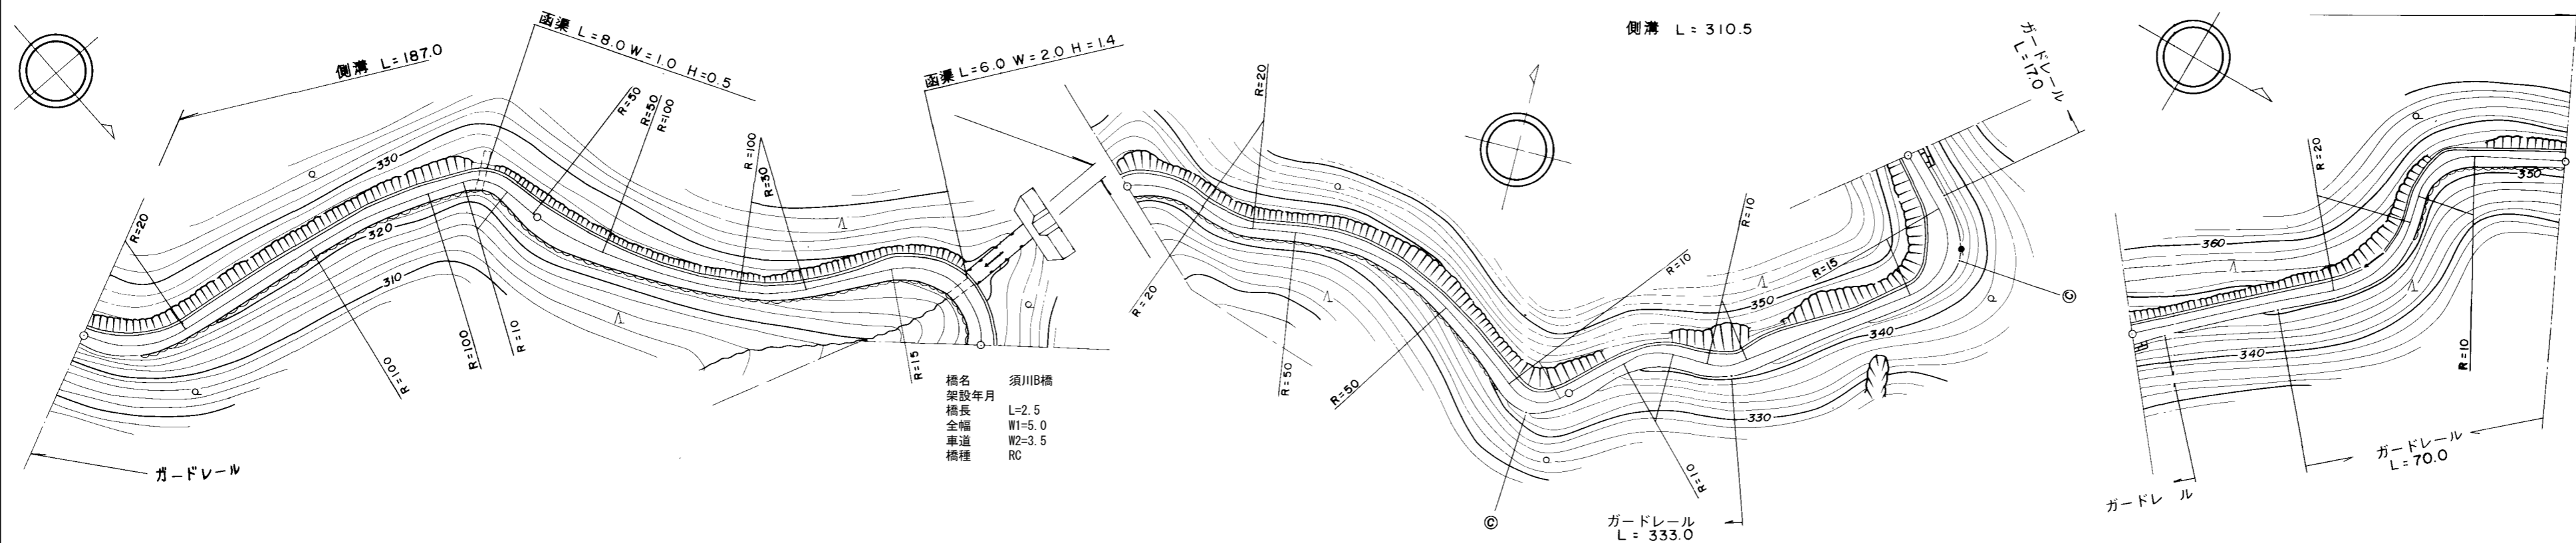

橋名 須川B橋  
架設年月  
橋長 L=2.5  
全幅 W1=5.0  
車道 W2=3.5  
橋種 RC

区間	番号	100.0																					200.0																					300.0																					400.0																					500.0	
点間	距離	87.0																					13.0																					23.0																					45.0																					6.0																					13.0																					2.5																					10.5																					18.0																					48.0																					21.0																					13.0																					34.0																					8.0																					20.0																					12.0																					7.0																					9.0																					10.0																					78.0																					22.0	
全幅員内訳	全幅員	3.5																					4.0																					6.0																					4.0																					4.0																					5.0																					5.0																					5.0																					4.5																					3.5																					4.5																					4.0																					5.0																					3.5																					4.0																					7.0																					4.5																					4.0																					4.0																					3.0																					2.5	
	車道	左側	2.5																					3.0																					3.5																					3.0																					3.5																					3.5																					3.5																					3.5																					3.0																					2.5																					3.5																					3.0																					4.0																					3.0																					5.0																					2.5																					4.0																					3.0																					4.0																					3.0																					2.5	
		右側	0.5																					0.5																					0.5																					0.5																					0.5																					0.5																					0.5																					0.5																					0.5																					0.5																					0.5																					0.5																					0.5																					0.5																					0.5																					0.5																					0.5																					0.5																					0.5																					0.5																					0.5																					0.5																					0.5	
	歩道	左側	0.5																					0.5																					0.5																					0.5																					0.5																					0.5																					0.5																					0.5																					0.5																					0.5																					0.5																					0.5																					0.5																					0.5																					0.5																					0.5																					0.5																					0.5																					0.5																					0.5																					0.5																					0.5																					0.5																					0.5	
		右側	0.5																					0.5																					0.5																					0.5																					0.5																					0.5																					0.5																					0.5																					0.5																					0.5																					0.5																					0.5																					0.5																					0.5																					0.5																					0.5																					0.5																					0.5																					0.5																					0.5																					0.5																					0.5																					0.5																					0.5																					0.5																					0.5	
中央	分離帯	0.3																					0.3																					0.3																					0.3																					0.3																					0.3																					0.3																					0.3																					0.3																					0.3																					0.3																					0.3																					0.3																					0.3																					0.3																					0.3																					0.3																					0.3																					0.3																					0.3																					0.3																					0.3																					0.3																					0.3																					0.3	
側溝	左側	0.3																					0.3																					
その他	
主要	工作物	
路面	種別	as	
舗装	区間番号	1 100.0							2 100.0							3 100.0							4 100.0							5 100.0	

道路台帳修正履歴

カルテ番号	修正内容	調整年月日	業者名
	転記	2003. 3. 31	錦測量
2009-02-203	橋梁諸元変更	2010. 3. 31	錦測量

路線名	一般県道 須川吉賀線		
図面名	312002004-00		
作成年月日	2009年3月31日		
縮尺	1/1000	図面番号	4
事務所名	岩国土木建築事務所		