


① 現道 2 現道(分離) 3 旧道 4 新道 5 専用自歩道

平面図 縮尺千分の一

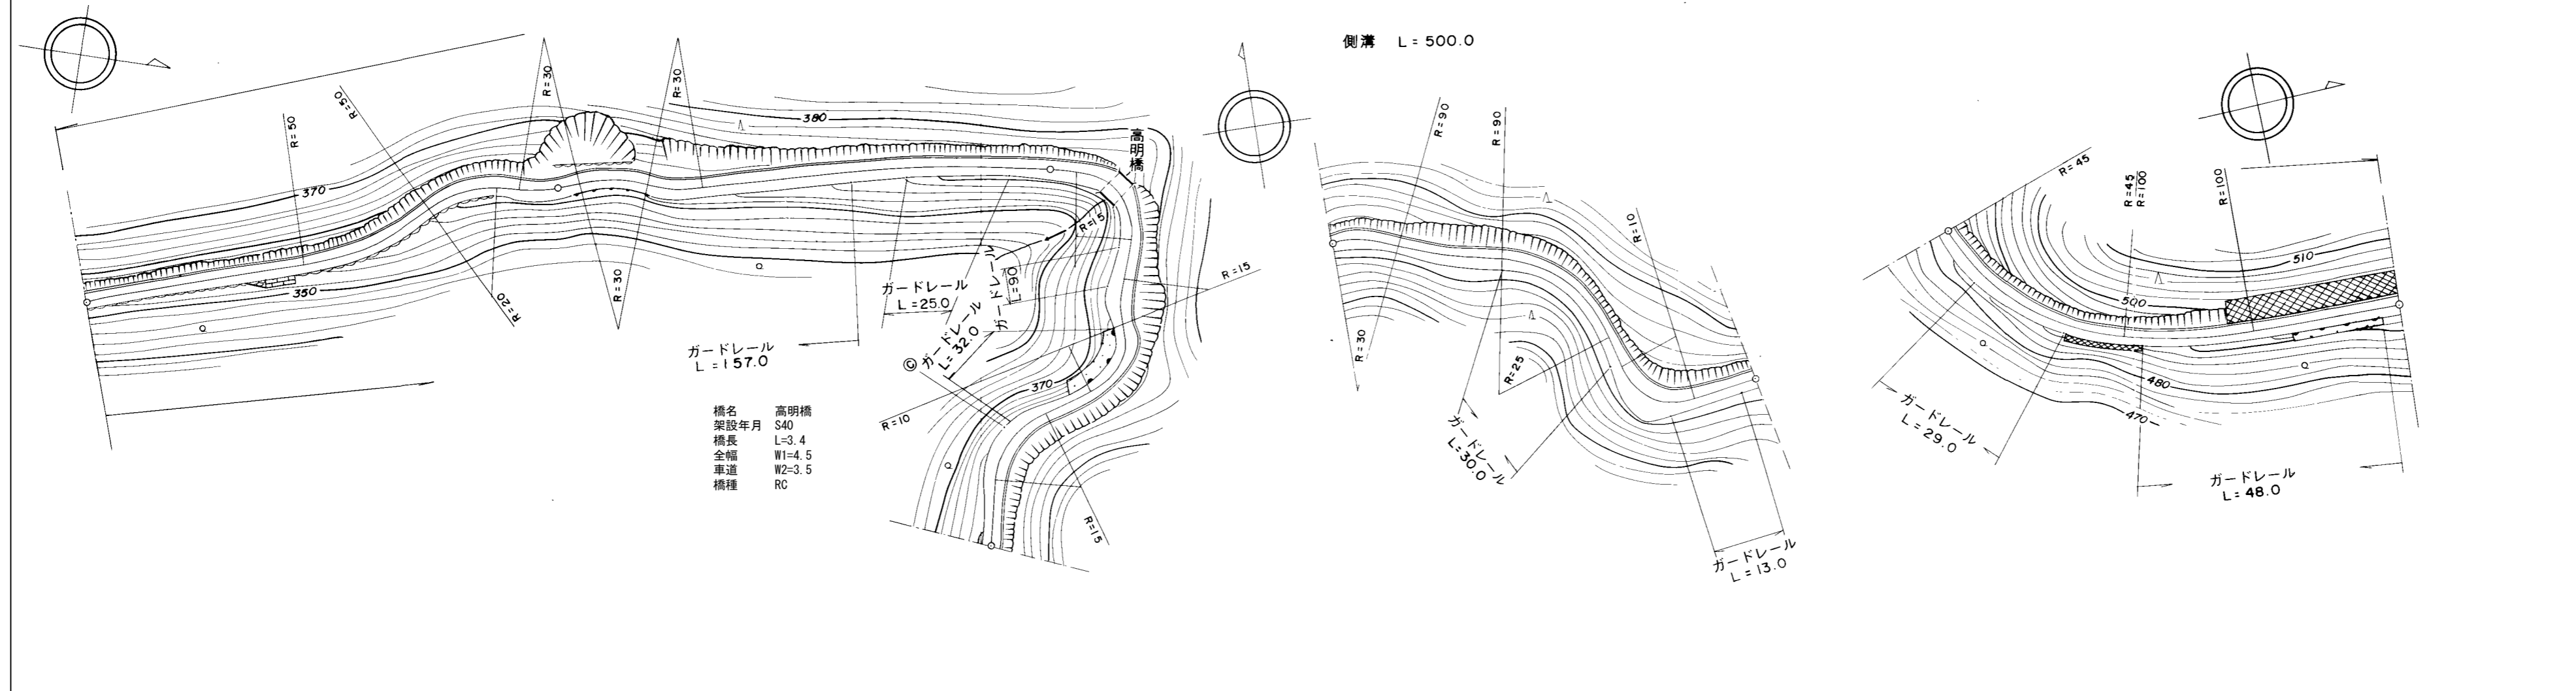

道路台帳修正履歴

カルテ番号	修正内容	調整年月日	業者名
	転記	2003. 3. 31	錦測量
2009-02-204	橋梁諸元変更	2010. 3. 31	錦測量

区間	番号	距離																					
		1	2	3	4	5	6	7	8	9	10	11	12	13	14	15	16	17	18	19	20		
全幅員		3.5	4.0	4.0	3.5	4.1	4.5	4.5	4.0	5.5	4.0	3.5	5.0	4.0	3.5	4.0	4.0	4.5	7.5	4.0	3.95	3.5	
全幅員内訳	車道	2.5	3.0	3.0	2.5	3.1	3.5	3.5	3.0	3.5	3.0	2.5	3.0	3.0	2.5	3.0	3.0	3.0	3.0	3.0	2.95	2.5	
	歩道	左側																					
		右側																					
	路肩	左側	0.5	0.5	0.5	0.5	0.5	0.5	0.5	0.5	0.5	0.5	0.5	0.5	0.5	0.5	0.5	0.5	0.5	0.5	0.5	0.5	0.5
		右側	0.5	0.5	0.5	0.5	0.5	0.5	0.5	0.5	0.5	0.5	0.5	0.5	0.5	0.5	0.5	0.5	0.5	0.5	0.5	0.5	0.5
中央分離帯																							
側溝	左側	0.3	0.3	0.3	0.3	0.3	0.3	0.3	0.3	0.3	0.3	0.3	0.3	0.3	0.3	0.3	0.3	0.3	0.3	0.3	0.3	0.3	
	右側																						
その他																							
主要工物								250															
路面種別		as																				as	
舗装区間	番号	1 100.0	2 100.0	3 12.0	4 3.4	5 84.6	6 100.0	7 100.0															

路線名	一般県道 須川吉賀線
図面名	312002005-00
作成年月日	2009年3月31日
縮尺	1/1000
図面番号	5
事務所名	岩国土木建築事務所