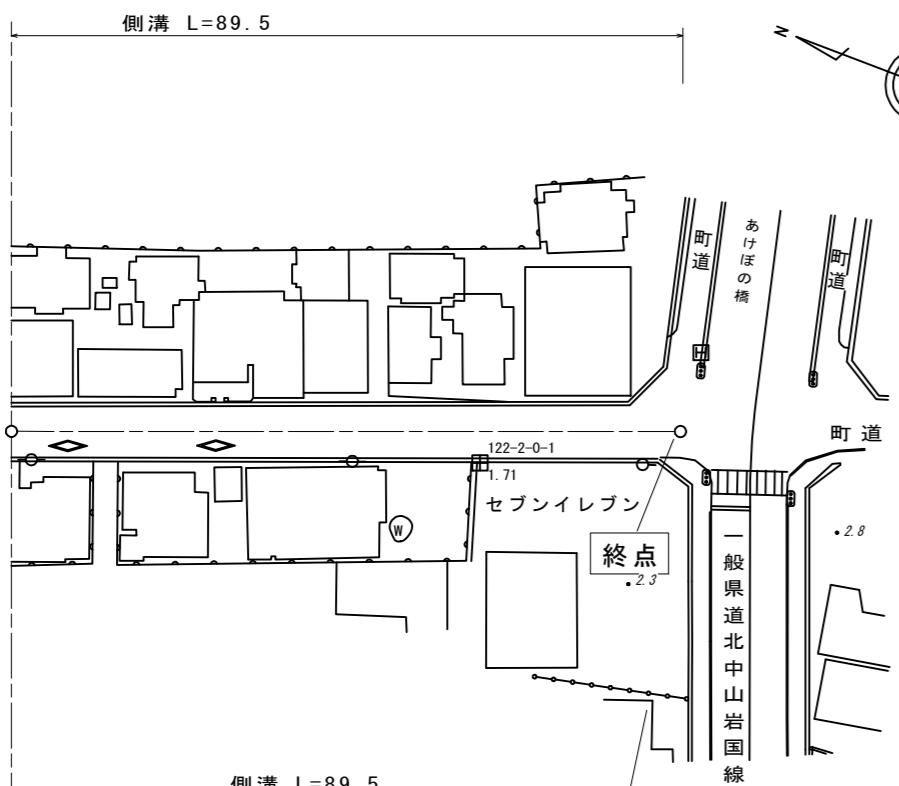


標題	路線コード 122	図面コード 2-0	路線名 一般県道 大竹和木線	県名 山口県	地名 珊瑚郡和木町和木三丁目・四丁目	図面番号 2	(1) 現道 2 現道(分離) 3 旧道 4 新道 5 専用自歩道	
平面図							道路台帳修正履歴	
区間番号	1	2	3	4	500.0	400.0	300.0	200.0
起点距離	33.0	38.4	43.8	49.2	54.6	59.0	64.4	70.0
全幅員	7.4	7.7	7.9	8.1	8.3	8.5	8.7	9.0
全幅員内訳	車道	左側	右側	左側	右側	左側	右側	中央
路面	1.2	1.2	1.4	1.4	1.5	1.5	1.6	1.6
歩道	0.5	0.5	0.5	0.5	0.5	0.5	0.5	0.5
側溝	左側	(0.5)	(0.5)	(0.5)	(0.5)	(0.5)	(0.5)	
側溝	右側	(0.5)	(0.5)	(0.5)	(0.5)	(0.5)	(0.5)	
その他								
主要工作物								
路面種別	as			as				
舗装区间番号	89.5	1						

路線名	一般県道 大竹和木線		
図面名	312202002-00		
作成年月日	2009年3月31日		
縮尺	1/1000	図面番号	2
事務所名	岩国土木建築事務所		