


平面図  
縮尺千分の一

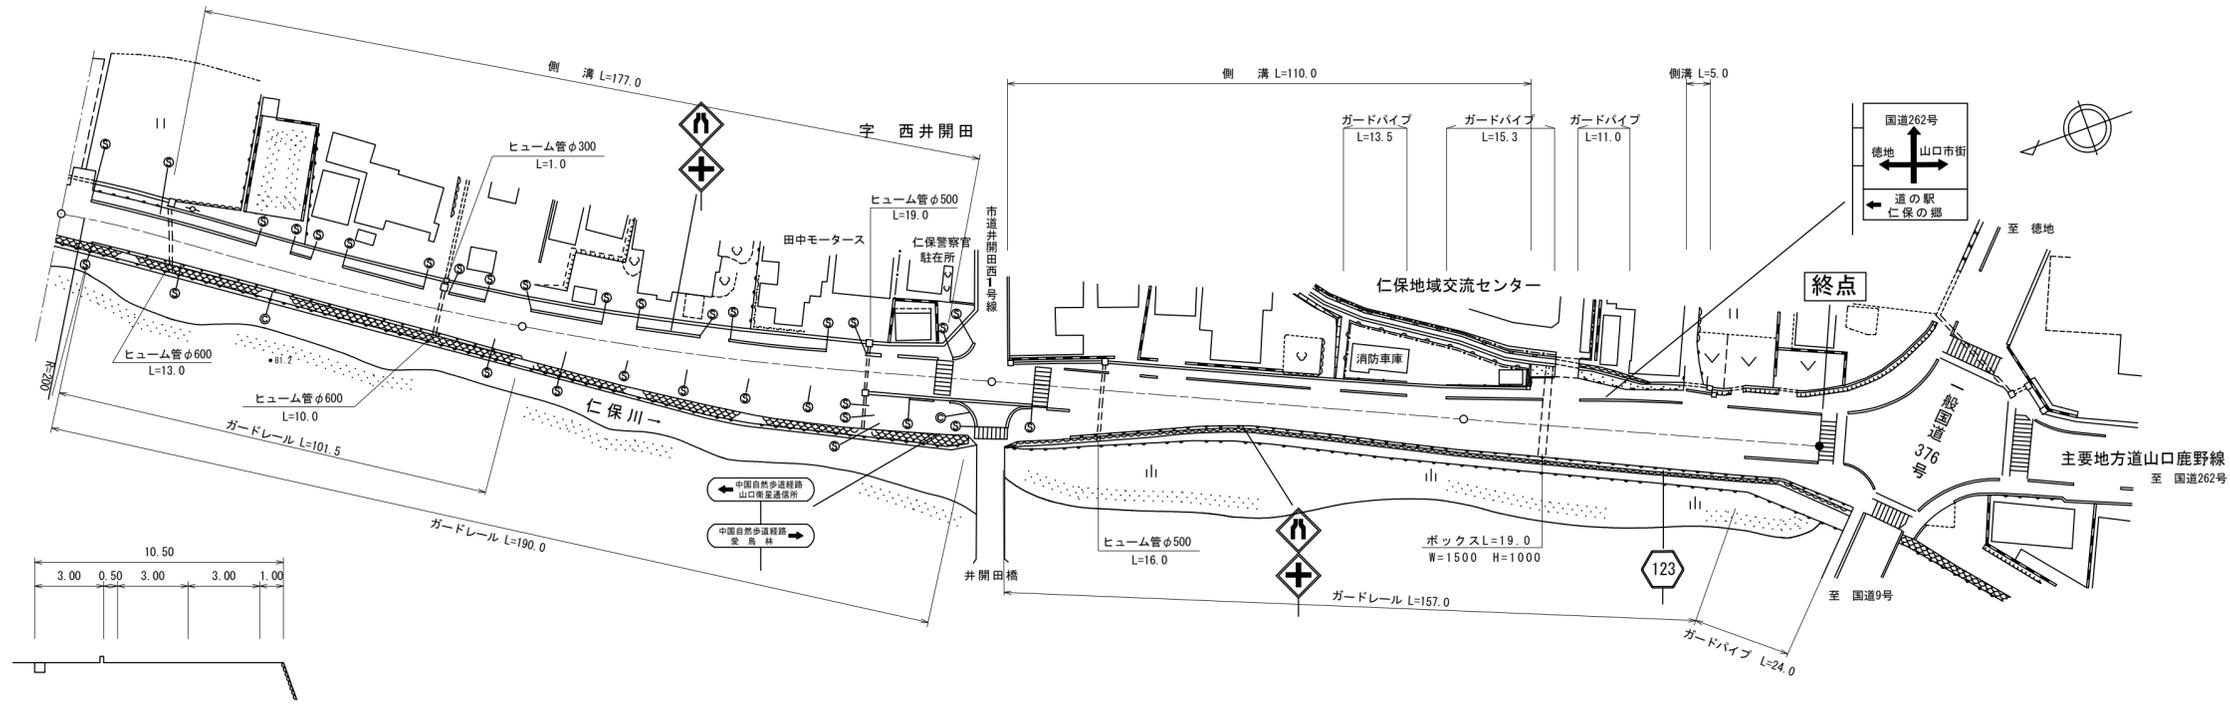

道路台帳修正履歴

| カルテ番号       | 修正内容       | 調整年月日       | 業者名    |
|-------------|------------|-------------|--------|
|             | 転記         | 2006. 3. 31 | 山口建設コン |
| 2011-07-005 | ガードパイプ 進入路 | 2011. 5. 16 | 山口建設コン |
| 2017-07-029 | ベクタ変換      | 2018. 3. 31 | 山口建設コン |
|             |            |             |        |
|             |            |             |        |

| 区間    | 番号  | 距離   |       |       
|-------|-----|------|-------|-------|-------|------|------|------|------|------|-------|------|-------|------|------|------|------|------|-------|------|-------|-------|------|-------|------|------|-------|------|-------|------|-------|------|------|------|--|
|       |     | 1    | 2     | 3     | 4     | 6    | 7    | 8    | 9    | 10   | 11    | 12   | 13    | 14   | 15   | 16   | 17   | 18   | 19    | 20   | 21    | 22    | 23   | 24    | 25   | 26   | 27    | 28   | 29    | 30   | 31    | 32   |      |      |  |
| 全幅員   |     | 10.1 | 9.75  | 10.25 | 10.01 | 10.0 | 10.4 | 11.0 | 11.5 | 19.0 | 19.85 | 27.0 | 15.75 | 15.5 | 15.0 | 13.7 | 11.0 | 10.7 | 10.85 | 11.7 | 12.15 | 12.33 | 12.6 | 13.05 | 13.5 | 15.1 | 16.45 | 15.7 | 14.95 | 16.0 | 16.05 | 17.5 | 17.3 | 20.5 |  |
| 全幅員内訳 | 車道  | 6.0  | 6.0   | 6.0   | 6.0   | 6.0  | 6.0  | 6.0  | 6.0  | 6.0  | 6.0   | 6.0  | 6.0   | 6.0  | 6.0  | 6.0  | 6.0  | 6.0  | 6.0   | 6.0  | 6.0   | 6.0   | 6.0  | 6.0   | 6.0  | 6.0  | 6.0   | 6.0  | 6.0   | 6.0  | 6.0   | 6.0  | 6.0  |      |  |
|       | 歩道  | 2.5  | 2.5   | 2.0   | 3.0   | 3.0  | 3.0  | 3.0  | 3.5  | 4.0  | 4.0   | 3.0  | 3.0   | 3.0  | 3.0  | 3.0  | 3.0  | 3.0  | 3.0   | 3.0  | 3.0   | 3.0   | 3.0  | 3.0   | 3.0  | 3.0  | 3.0   | 3.0  | 3.0   | 3.0  | 3.0   | 3.0  | 3.0  |      |  |
|       | 左側  | 0.5  | 0.5   | 0.5   | 0.5   | 0.5  | 1.3  | 1.5  | 1.5  | 1.5  | 1.5   | 1.5  | 1.5   | 1.5  | 1.5  | 1.5  | 1.5  | 1.5  | 1.5   | 1.5  | 1.5   | 1.5   | 1.5  | 1.5   | 1.5  | 1.5  | 1.5   | 1.5  | 1.5   | 1.5  | 1.5   | 1.5  | 1.5  |      |  |
|       | 右側  | 0.5  | 0.5   | 0.5   | 0.5   | 0.5  | 0.5  | 0.5  | 0.5  | 0.5  | 0.5   | 0.5  | 0.5   | 0.5  | 0.5  | 0.5  | 0.5  | 0.5  | 0.5   | 0.5  | 0.5   | 0.5   | 0.5  | 0.5   | 0.5  | 0.5  | 0.5   | 0.5  | 0.5   | 0.5  | 0.5   | 0.5  | 0.5  |      |  |
| 側溝    | 左側  |      | 0.5   |       | 0.5   | 0.5  | 0.5  | 0.5  | 0.5  | 0.5  | 0.5   | 0.5  | 0.5   | 0.5  | 0.5  | 0.5  | 0.5  | 0.5  | 0.5   | 0.5  | 0.5   | 0.5   | 0.5  | 0.5   | 0.5  | 0.5  | 0.5   | 0.5  | 0.5   | 0.5  | 0.5   | 0.5  | 0.5  |      |  |
| 側溝    | 右側  |      | 0.5   |       | 0.5   | 0.5  | 0.5  | 0.5  | 0.5  | 0.5  | 0.5   | 0.5  | 0.5   | 0.5  | 0.5  | 0.5  | 0.5  | 0.5  | 0.5   | 0.5  | 0.5   | 0.5   | 0.5  | 0.5   | 0.5  | 0.5  | 0.5   | 0.5  | 0.5   | 0.5  | 0.5   | 0.5  | 0.5  |      |  |
| その他   |     |      |       |       | 3.0   | 6.0  | 8.0  | 7.5  |      |      |       |      |       |      |      | 3.1  |      |      |       | 1.3  | 1.3   | 1.3   | 1.3  | 1.3   | 1.3  |      |       |      |       |      |       |      |      |      |  |
| 主要    | 工作物 |      |       
| 路面    | 種別  | AS   |       |       AS   |  |
| 舗装    | 区間  |      | 1     |       | 2     |      |      
|       | 番号  |      | 100.0 |       | 100.0 |      |      
|       | 番号  |      |       
|       | 番号  |      |       

|       |                  |
|-------|------------------|
| 路線名   | 一般県道 柿木山口線       |
| 図面名   | 312307020-00     |
| 作成年月日 | 2009年3月31日       |
| 縮尺    | 1/1000           |
| 図面番号  | 20-00            |
| 事務所名  | 防府土木建築事務所 (山口支所) |