


平面図 縮尺千分の一

橋名 横山3号B橋  
 架設年月  
 橋長 L=2.0  
 全幅 W1=5.0  
 車道 W2=4.0  
 橋種 RC

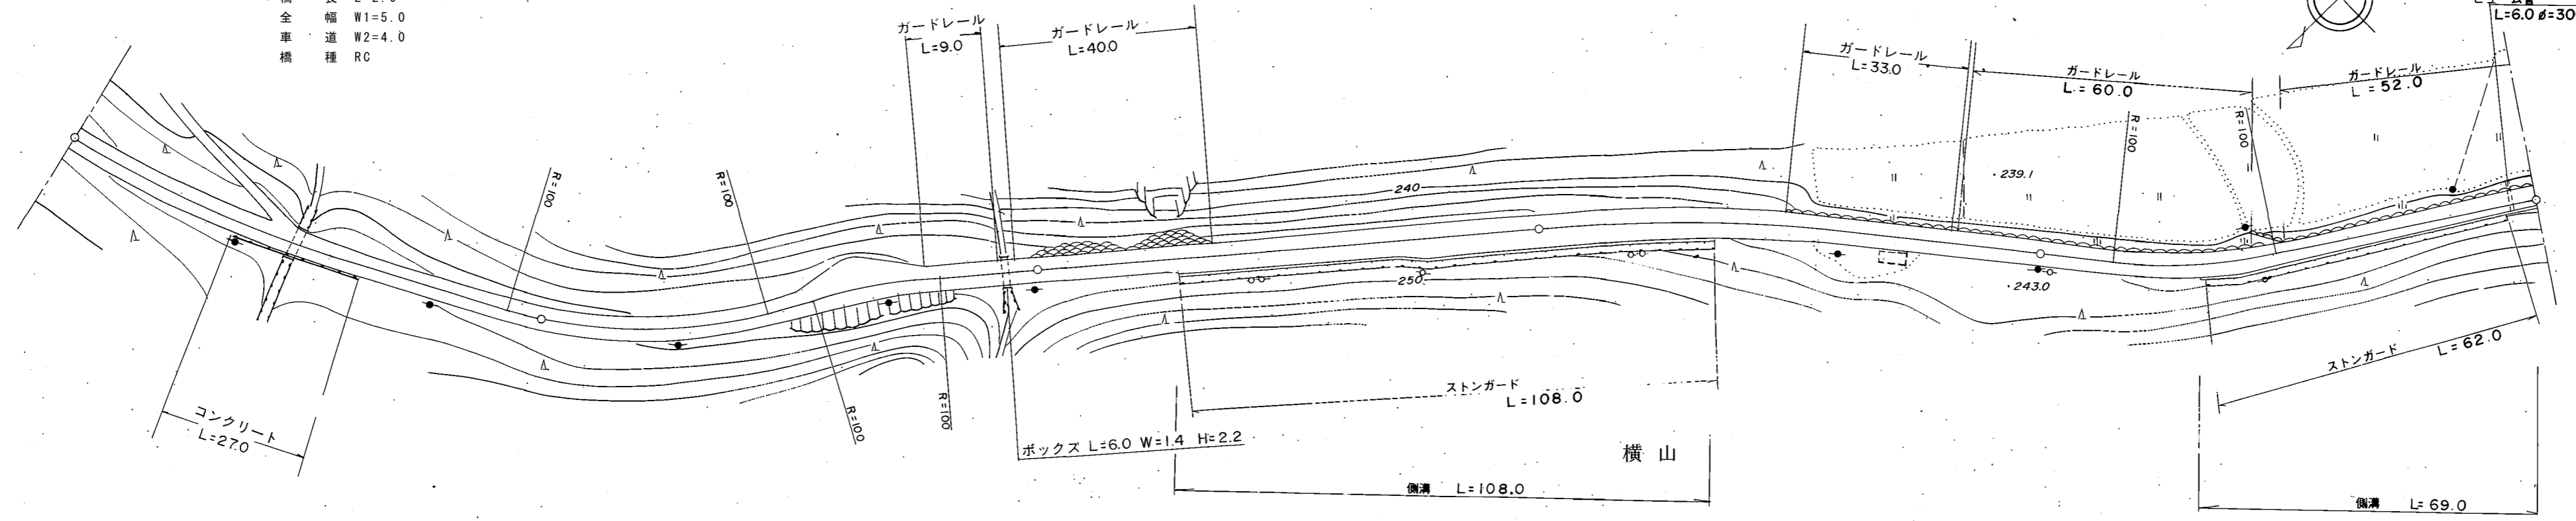

道路台帳修正履歴

カルテ番号	修正内容	調整年月日	業者名
	転記	1995. 3. 31	三建調査
2019-08-018	橋梁諸元変更	2019. 3. 31	三建調査

区間番号	100.0																											200.0																											300.0																											400.0																											500.0	
	1	2	3	4	5	6	7	8	9	10	11	12	13	14	15	16	17	18	19	20	21	22	23	24	25	26	27	1	2	3	4	5	6	7	8	9	10	11	12	13	14	15	16	17	18	19	20	21	22	23	24	25	26	27	1	2	3	4	5	6	7	8	9	10	11	12	13	14	15	16	17	18	19	20	21	22	23	24	25	26	27	1	2	3	4	5	6	7	8	9	10	11	12	13	14	15	16	17	18	19	20	21	22	23	24	25	26	27	1	2	3	4	5	6	7	8	9	10	11	12	13	14	15	16	17	18	19	20	21	22	23	24	25	26	27	
点間距離	48.0																											2.0																											12.0																											38.0																											40.0																											13.0																											7.0																											5.0																											14.0																											21.0																											28.0																											19.0																											23.0																											4.0																											4.0																											22.0																											14.0																											22.0																											13.0																											6.0																											45.0																											31.0																											10.0																											5.0																											11.5																											27.5																											15.0	
全幅員	全幅員	5.0																											5.0																											4.5																											4.5																											4.5																											5.0																											8.5																											9.0																											5.0																											5.0																											5.0																											5.5																											6.0																											6.5																											7.0																											6.5																											6.5																											6.0																											5.5																											5.0																											5.0																											5.5																											5.95																											5.95																											5.95																											4.95																											5.05																											4.95	
	車道	車道	4.0																											4.0																											3.5																											3.5																											3.5																											4.0																											4.0																											
		歩道	左側																												0.5																											0.5																											0.5																											0.5																											0.5																											0.5																											0.5																											0.5																											0.5																											0.5																											0.5																											0.5																											0.5																											0.5																											0.5																											0.5																											0.5																											0.5																											0.5																											0.5																											0.5																											0.5																											0.5																											0.5																											0.5																											0.5	
	路肩	左側	0.5																											0.5																											0.5																											0.5																											0.5																											0.5																											0.5																											0.5																											0.5																											0.5																											0.5																											0.5																											0.5																											0.5																											0.5																											0.5																											0.5																											0.5																											0.5																											0.5																											0.5																											0.5																											0.5																											0.5																											0.5																											0.5																											0.5																											0.5																											0.5																											0.5	
		右側	0.5																											0.5																											
中央分離帯	中央	
側溝	左側	
	右側	
その他	
主要工物	04418	
路面種別	as	
舗装区間番号	1 48.0																											2 2.0																											3 50.0																											4 100.0																											5 100.0																											6 100.0																											7 100.0	

路線名	一般県道 柿木山口線		
図面名	312307041-00		
作成年月日	2019年3月31日		
縮尺	1/1000	図面番号	041-00
事務所名	防府土木建築事務所 (阿東分室)		