


標題	路線コード	123	図面コード	46-0	路線名	一般県道柿木山口線	県名	山口県	地名	山口市徳地野谷	図面番号	26	① 現道 2 現道(分離) 3 旧道 4 新道 5 専用自歩道
----	-------	-----	-------	------	-----	-----------	----	-----	----	---------	------	----	---------------------------------

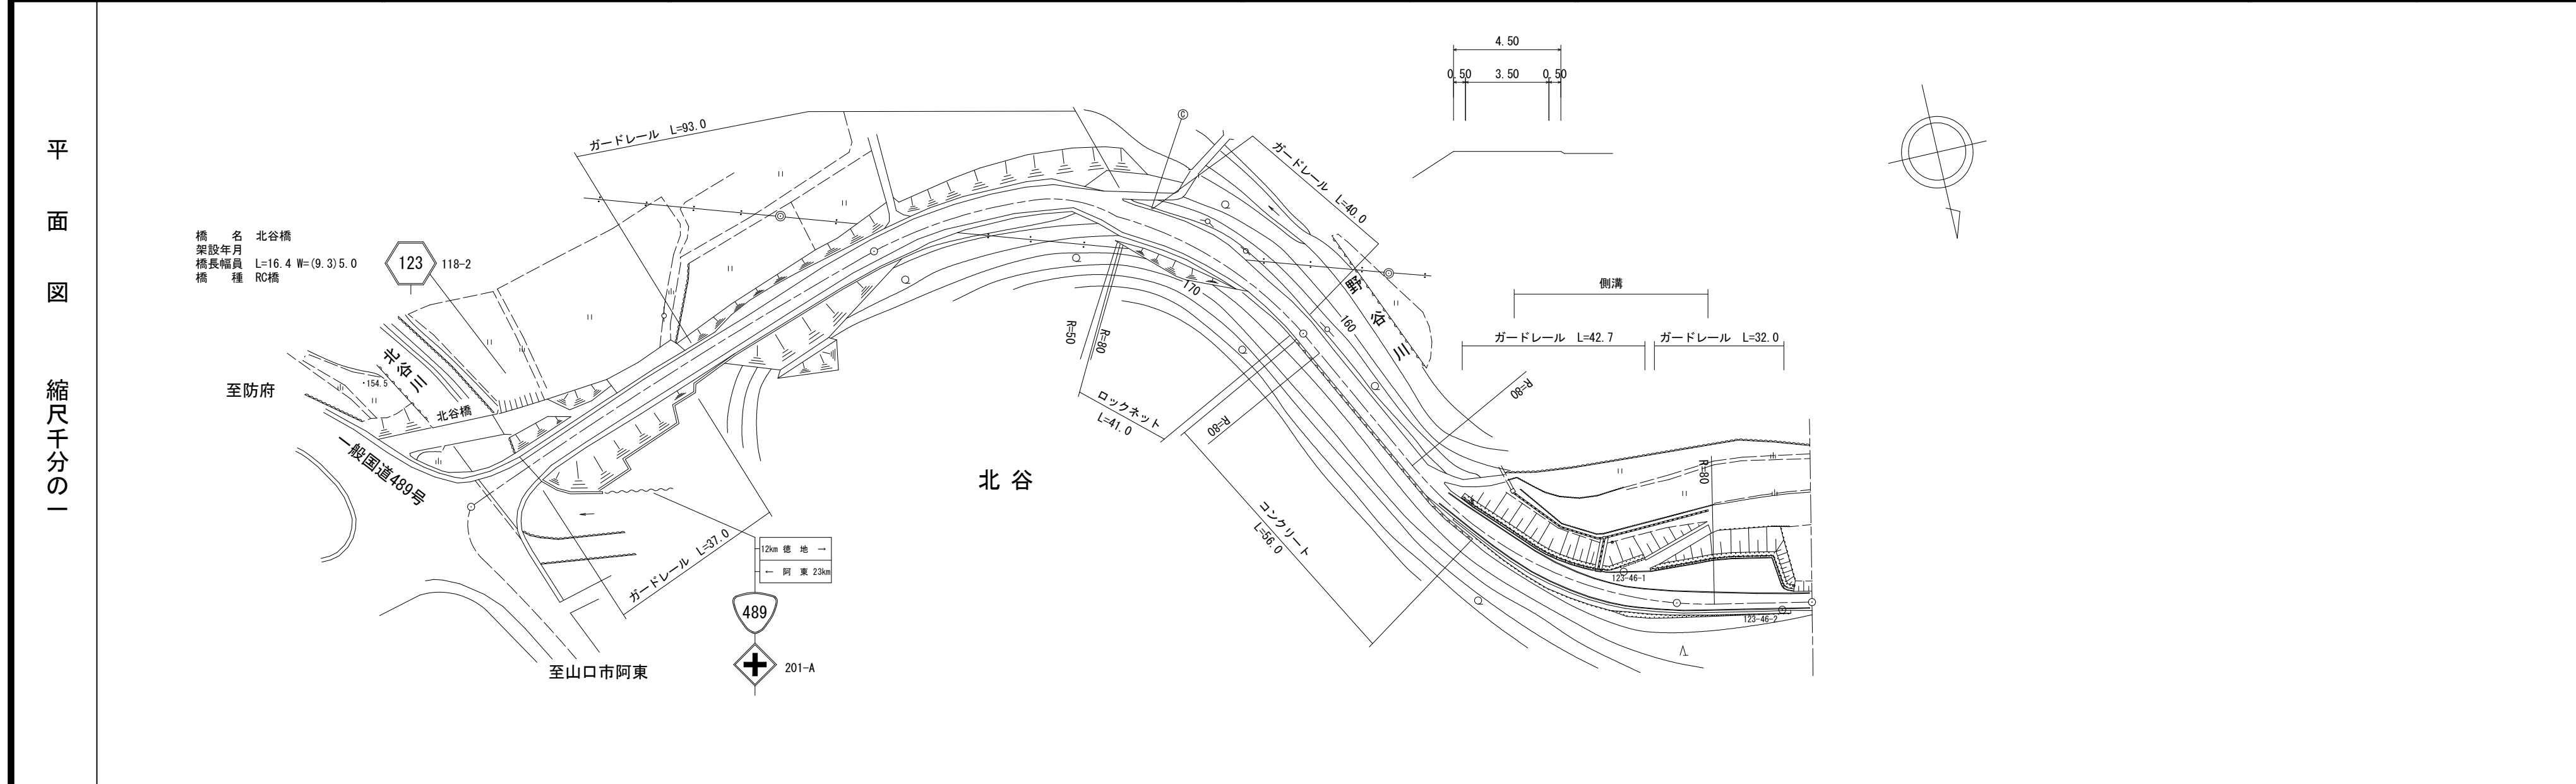

道路台帳修正履歴

カルテ番号	修正内容	調整年月日	業者名
	転記	2002. 3. 31	三建調査
2014-08-158	平面図修正	2014. 5. 22	三建調査
2022-08-013	待避所設置 ベクタ変換	2023. 3. 31	田中技研

区間	番号	1	2	2-1	2-2	3	4	5	6	7	8	9	10	11	12	13	14	15	16	17	18		
点間	距離	5.0	5.0	5.0	6.4	77.6		43.0	7.0	5.0	25.0	5.0	5.0	10.0	45.0	15.0	34.0	6.0	7.0	12.0	3.0	13.0	
全幅員	全幅員	31.0	15.6	8.4	6.4	6.0		6.0	7.0	6.5	6.0	4.5	4.5		4.5	5.9	8.8	10.1	11.4	11.6	4.2	4.5	
	車道	29.0	13.6	6.4	4.4	4.0		4.0	4.0	4.0	4.0	3.5	3.5		3.5	4.0	4.0	4.0	3.7	3.2	3.2	3.5	
	歩道																						
	左側																						
	右側																						
内訳	左側	1.0	1.0	1.0	1.0	1.0		1.0	2.0	1.5	1.0	0.5	0.5		0.5	0.5	1.1	1.0	1.0	1.0	0.5	0.5	
	右側	1.0	1.0	1.0	1.0	1.0		1.0	1.0	1.0	0.5	0.5	0.5		1.4	0.5	1.0	1.0	1.0	0.5	0.5	0.5	
	中央																						
側溝	左側																						
	右側																						
その他																							
主要	工作物		06422																				
路面	種別	as																					as
舗装	区間	1	2	3	4	5	6	7															
番号		5.0	16.4	77.6	43.0	57.0	100.0	35.0															

路線名	一般県道 柿木山口線		
図面名	312307046-00		
作成年月日	2023年3月31日		
縮尺	1/1000	図面番号	046-00
事務所名	防府土木建築事務所 (阿東分室)		