


標題	路線コード	123	図面コード	49-0	路線名	一般県道柿木山口線	県名	山口県	地名	山口市徳地野谷	図面番号	29	① 現道 2 現道(分離) 3 旧道 4 新道 5 専用自歩道
----	-------	-----	-------	------	-----	-----------	----	-----	----	---------	------	----	---------------------------------

平面図
縮尺千分の一

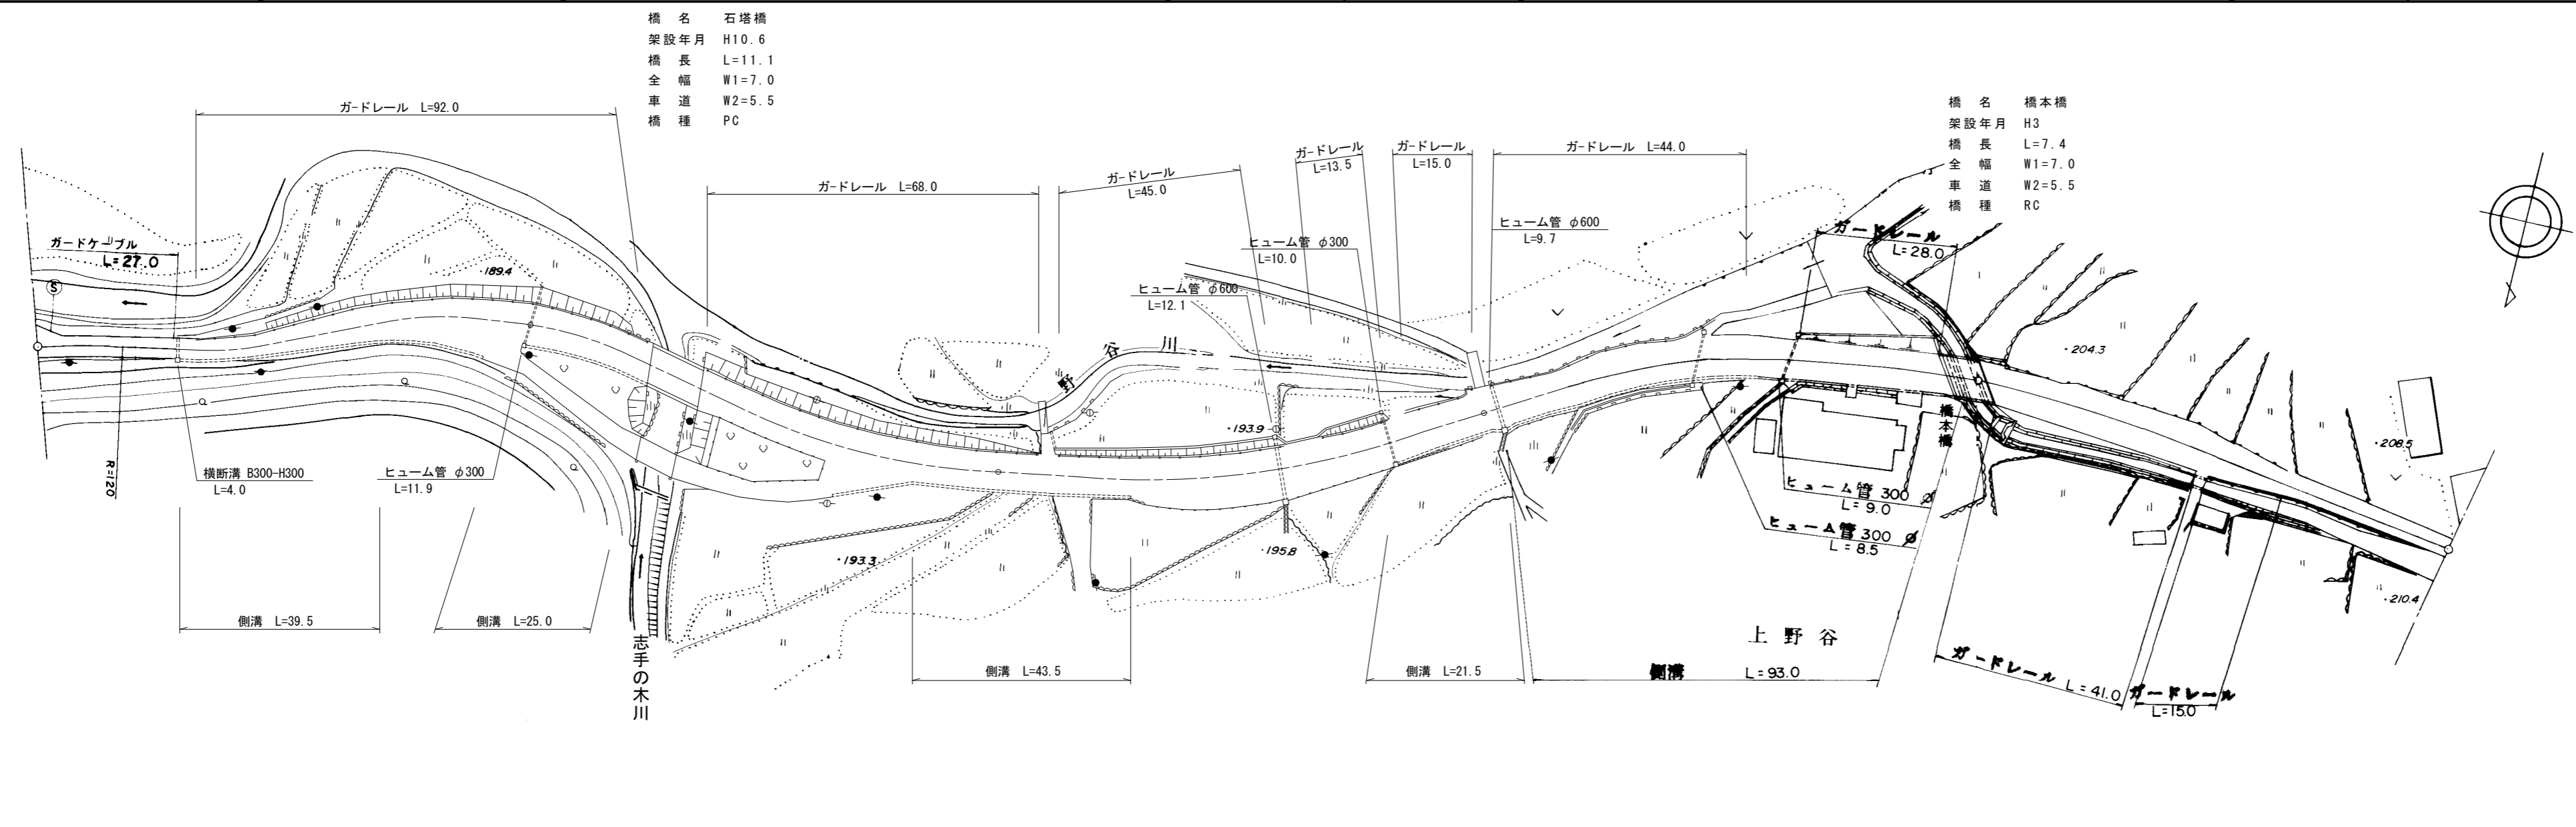

道路台帳修正履歴

カルテ番号	修正内容	調整年月日	業者名
	転記	2008. 3. 31	三建調査
2013-08-040	平面図修正	2013. 5. 14	三建調査

区間	番号	1	2	3	4	5	6	7	8	9	10	11	12	13	13-1	13-2	13-3	13-4	13-5	13-6	14	15	16	17	18	19	20	21	22	23	24		
点間	距離	5.0	8.0	16.5	16.5	7.0	16.0	18.0	13.0	25.0	11.1	29.4	17.5	17.0	26.5	11.5	20.0	9.5	13.0	19.5	18.0	5.0	70.6	6.4	1.0	41.0	5.0	5.0	5.0	5.0	38.0		
全幅員	全幅員	6.0	4.5	4.0	4.5	6.1	7.45	8.0	7.7	7.5	7.0	7.45	7.3	7.6	7.75	10.05	9.75	9.25	8.9	8.15	8.5	8.9	8.0	7.0	7.0	8.5	7.8	7.1	6.4	5.75	4.0		
	車道	3.0	3.0	3.0	3.0	4.5	5.7	6.5	6.2	5.5	5.5	5.9	5.8	5.6	5.75	6.0	6.0	5.8	5.6	5.6	5.9	5.5	5.5	5.5	5.5	5.5	4.1	3.4	2.75	3.0			
	歩道																																
	左側																																
	右側																																
内訳	左側	2.5	1.0	0.5	0.5	0.6	0.75	0.75	0.75	0.75	0.75	0.8	0.75	0.75	0.75	0.75	0.75	0.75	0.9	1.2	1.0	1.8	1.75	0.75	0.75	0.75	0.75	0.75	0.75	0.5			
	右側	0.5	0.5	1.0	1.0	1.0	0.5	0.75	1.25	1.25	0.75	0.75	1.25	1.25	3.3	3.0	2.7	2.1	2.1	1.35	1.6	1.6	1.75	0.75	0.75	2.25	2.1	1.95	1.8	1.65	0.5		
	中央																																
側溝	左側																																
右側				0.5	0.5	0.5	0.0	0.5	0.5	0.5	0.0	0.0	0.5	0.5	0.0	0.0	0.0	0.0	0.0	0.6	0.6	0.6	0.6	0.0	0.0								
その他																																	
主要	工作物									06424													06425										
路面	種別	as		as/AS																						AS/as							
舗装	区間																																
番号					1					2	3												6	7	8		9				10		
					100.0					25.0	11.1												93.6	6.4	0		61.0				38.0		

路線名	一般県道 柿木山口線
図面名	312307049-00
作成年月日	2013年5月14日
縮尺	1/1000
図面番号	049-00
事務所名	防府土木建築事務所 (阿東分室)