


標題	路線コード	130	図面コード	20-0	路線名	一般県道本郷周東線	県名	山口県	地名	岩国市美和町下畑	図面番号	20	① 現道 2 現道(分離) 3 旧道 4 新道 5 専用自歩道
----	-------	-----	-------	------	-----	-----------	----	-----	----	----------	------	----	---------------------------------

平面図
縮尺千分の一

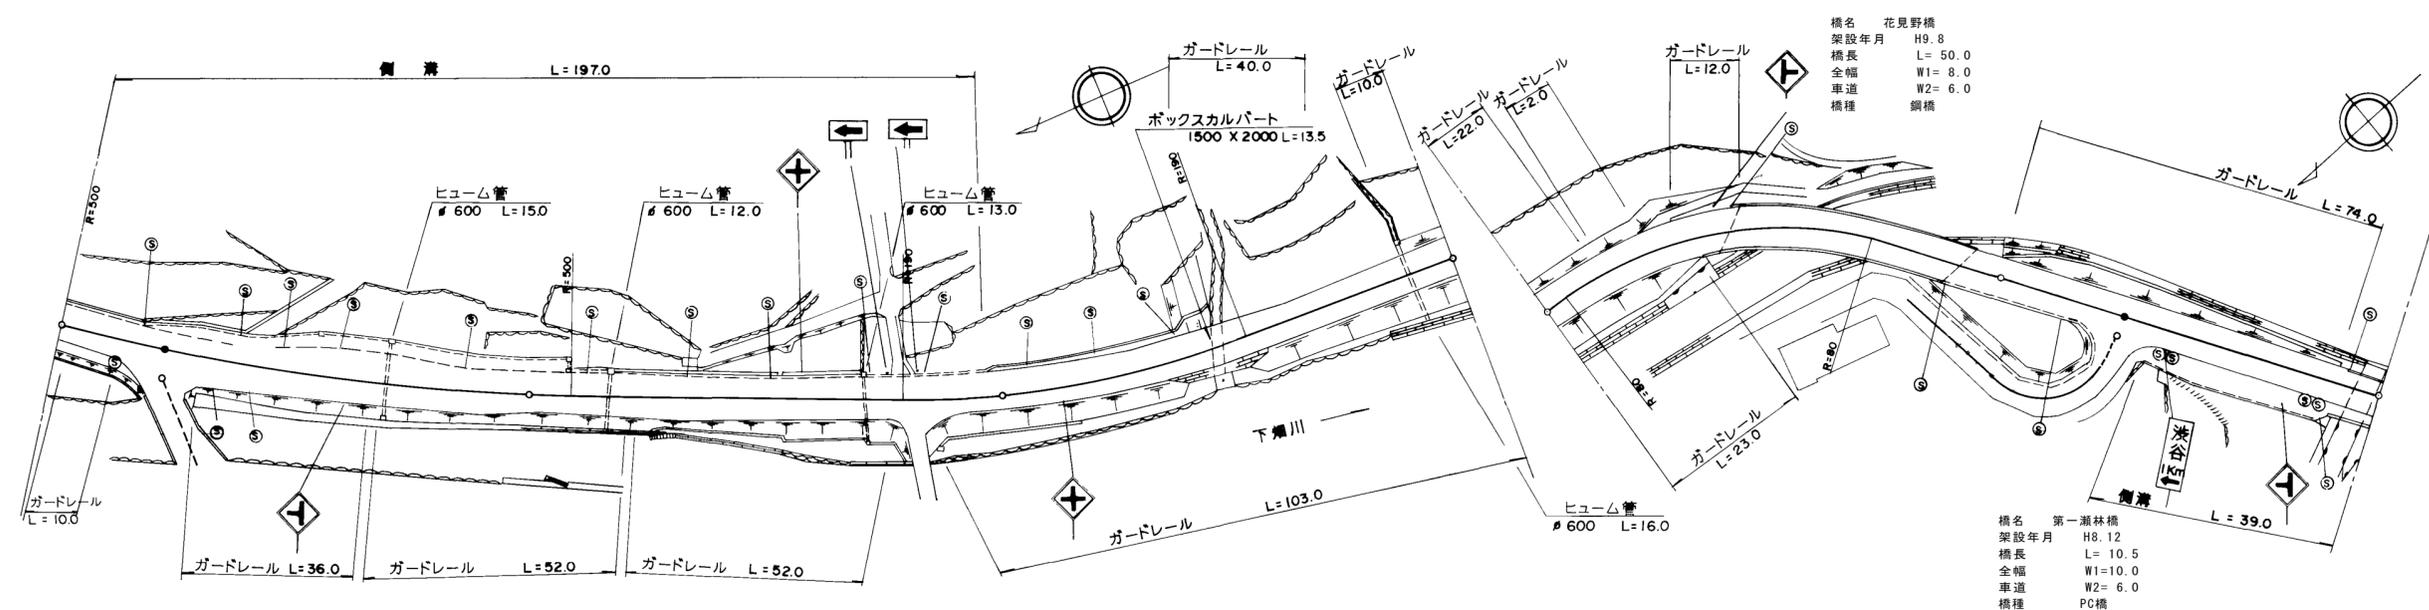

道路台帳修正履歴

カルテ番号	修正内容	調整年月日	業者名
	転記	2007年3月31日	錦測量
2009-02-198	橋梁諸元変更	2010年3月31日	錦測量

区間番号	100.0																							200.0		300.0			400.0			483.6		500.0	
点間距離		17.0	10.0	13.0	8.0	7.0		17.0	9.0	8.0	11.0	6.0	22.0		67.0	3.0		100.0		41.0		50.0	9.0	33.0	14.0	25.0	2.5	9.1							
全幅員	全幅員	10.5	11.0	10.0	12.5	12.0	13.0	14.5	14.5	13.0	12.5	11.5	12.0	10.0	9.0	8.0	8.0	8.0	8.0	8.0	8.5	8.5	8.5	12.5	13.5	13.0	16.0	10.0							
	車道	6.0	6.0	6.0	6.0	6.5	7.0	7.0	6.5	6.0	6.0	6.0	6.0	6.0	6.0	6.0	6.0	6.0	6.0	6.0	6.0	6.0	6.0	6.0	6.0	6.0	6.0	6.0							
	歩道			2.5	2.5	2.5	3.0	3.0	3.0	3.0	3.0	3.0	3.0	3.0	3.0	3.0	3.0	3.0	3.0	3.0	3.0	3.0	3.0	3.0	3.0	3.0	3.0	3.0							
	路側	1.5	2.0	0.5	0.5	0.5	0.5	0.5	0.5	0.5	0.5	0.5	0.5	2.0	1.5	1.0	1.0	1.0	1.0	1.0	1.0	1.0	1.0	1.0	1.0	1.0	1.0	1.0							
	中央	0.5	0.5	3.0	3.0	3.0	4.0	4.0	4.0	3.0	3.0	3.0	2.5	2.0	1.5	1.0	1.0	1.0	1.0	1.0	1.0	1.0	1.0	1.0	1.0	1.0	1.0	1.0							
側溝	左側	(0.5)	(0.5)	(0.5)	(0.5)	(0.5)	(0.5)	(0.5)	(0.5)	(0.5)	(0.5)	(0.5)	(0.5)	(0.5)	(0.5)	(0.5)	(0.5)	(0.5)	(0.5)	(0.5)	(0.5)	(0.5)	(0.5)	(0.5)	(0.5)	(0.5)	(0.5)								
その他	右側																																		
主要	工作物																	2531									2532								
路面	種別	AS																										AS							
舗装	区間番号		1															3										8							
			100.0															100.0										9.1							

路線名	一般県道本郷美和線
図面名	313002020-00
作成年月日	2009年3月31日
縮尺	1/1000
図面番号	20
事務所名	岩国土木建築事務所