


標題	路線コード	130	図面コード	21-0	路線名	一般県道本郷周東線	県名	山口県	地名	岩国市美和町下畑	図面番号	21	① 現道 2 現道(分離) 3 旧道 4 新道 5 専用自歩道
----	-------	-----	-------	------	-----	-----------	----	-----	----	----------	------	----	---------------------------------

平面図  
縮尺千分の一

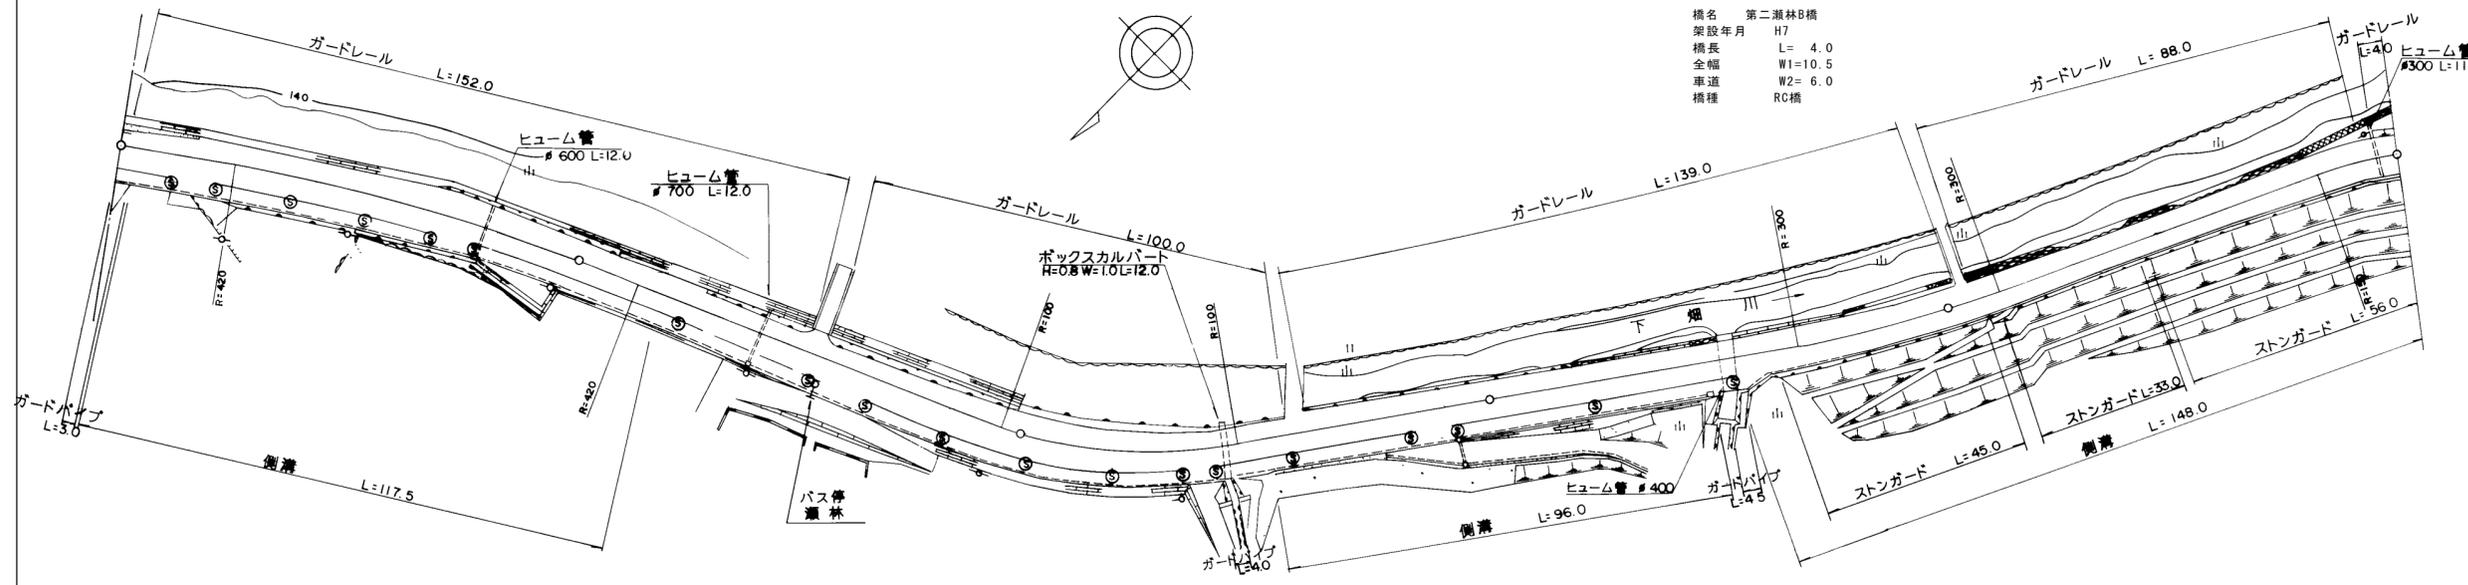

橋名 第二瀬林B橋  
架設年月 H7  
橋長 L= 4.0  
全幅 W1=10.5  
車道 W2= 6.0  
橋種 RC橋

道路台帳修正履歴

カルテ番号	修正内容	調整年月日	業者名
	転記	2007年3月31日	錦測量
2009-02-199	橋梁諸元変更	2010年3月31日	錦測量
2016-00-017	橋梁諸元変更	2017. 3. 31	宇部建設

区間	番号	1	2	3	4	5	6	7	8	9	10	11	12	13	14	15	16	17	18	19	20	21			
点間	距離	7.9	12.5		54.0	9.5	16.0	3.0	21.0		79.0	42.0	3.0		55.0		46.0	2.0	4.0	7.0	41.0	5.0	38.0	57.0	
全幅員	全幅員	10.0	12.0		13.0	12.0	11.0	11.0	11.0		11.0	11.0	11.0		11.0		11.0	9.0		8.1	8.0	7.5		8.6	
	車道	6.0	6.0		6.0	6.0	6.0	6.0	6.0		6.0	6.0	6.0		6.0		6.0	6.0		5.5	5.5	5.5		6.0	
	歩道																								
	左側																								
	右側																								
内訳	左側																								
	右側																								
	中央																								
側溝	左側																								
	右側																								
その他																									
主要	工作物																								
路面	種別	AS																						AS	
舗装	区間																								
	番号		1				2					3			4		5		6			7			
			100.0				100.0					100.0			48.0		4.0		48.0			100.0			

路線名	一般県道本郷周東線
図面名	313002021-00
作成年月日	2009年3月31日
縮尺	1/1000
図面番号	21
事務所名	岩国土木建築事務所