


標題	路線コード	130	図面コード	30-0	路線名	一般県道本郷周東線	県名	山口県	地名	岩国市天尾	図面番号	31	① 現道 2 現道(分離) 3 旧道 4 新道 5 専用自歩道
----	-------	-----	-------	------	-----	-----------	----	-----	----	-------	------	----	---------------------------------

平面図
縮尺千分の一

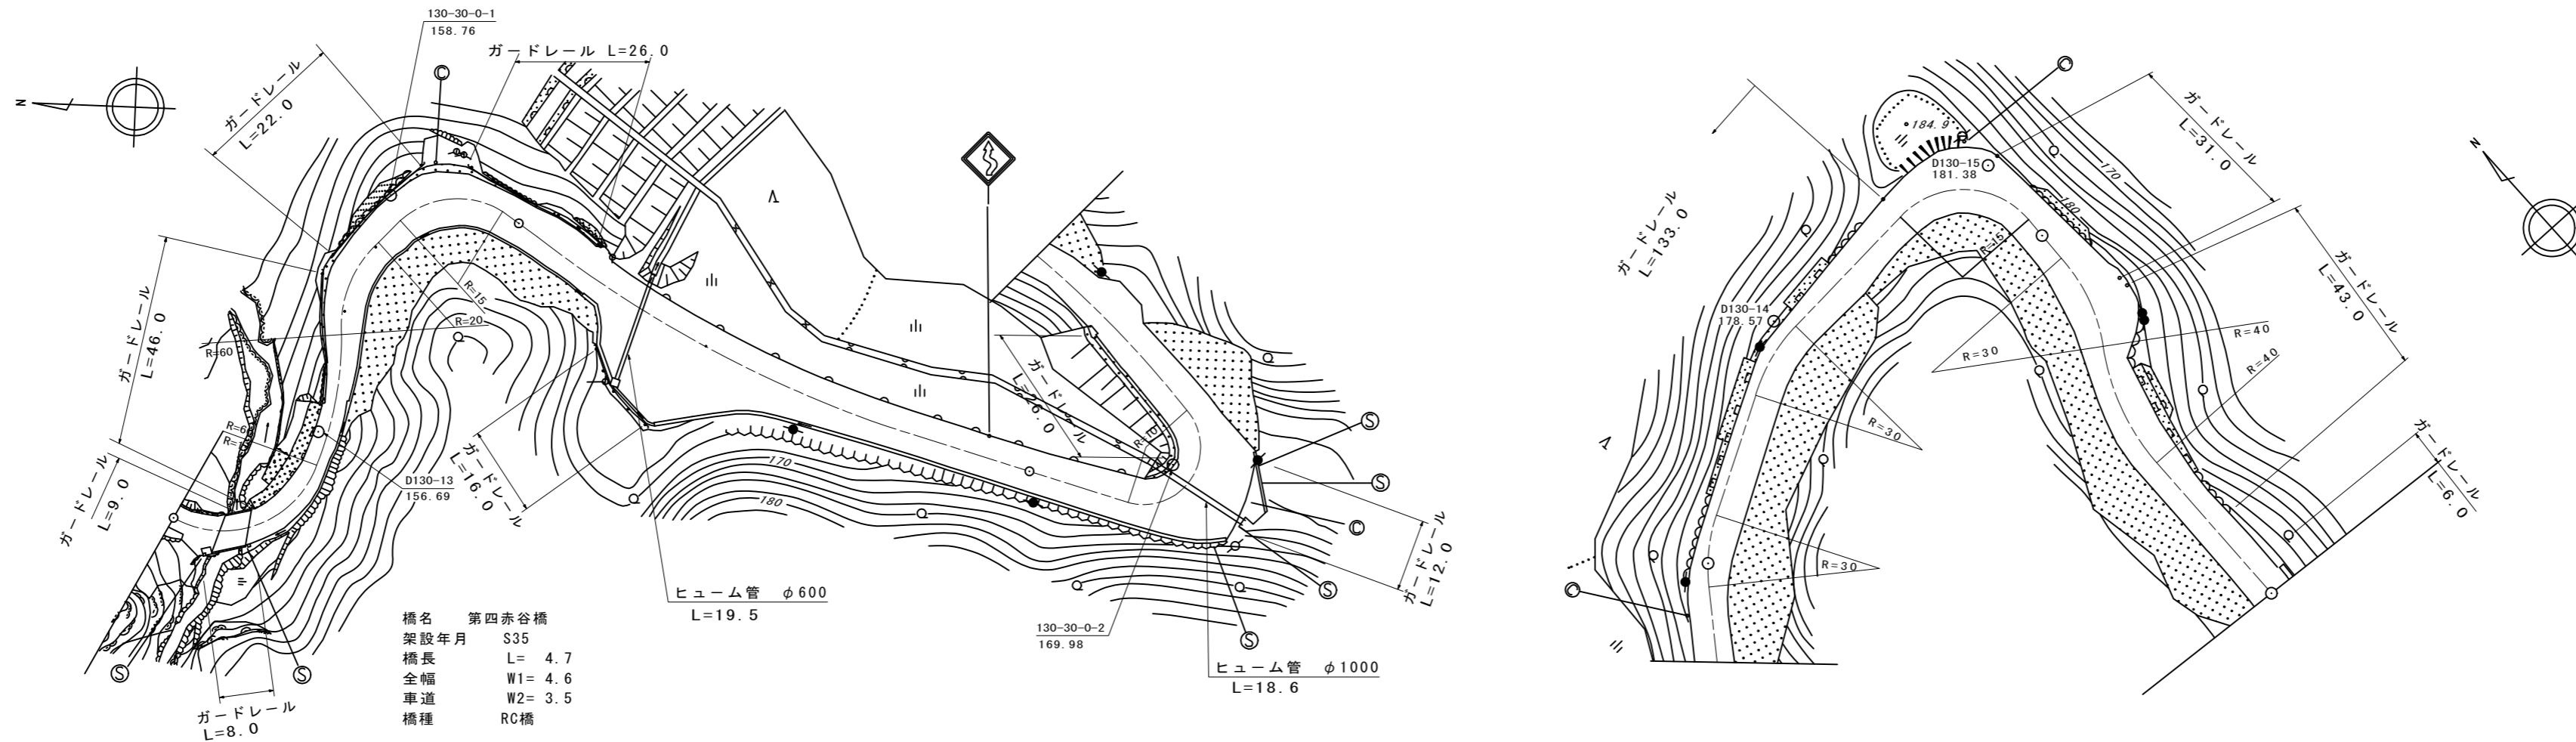

道路台帳修正履歴

カルテ番号	修正内容	調整年月日	業者名
	転記	2005年3月31日	錦測量
2009-02-099	橋梁諸元変更	2010年3月31日	錦測量
2010-02-047	路肩保護工追加 周辺部修正	2011年3月31日	錦測量

区間	番号	1	2	3	4	5	6	7	8	9	10	11	12	13	14	15	16	17	18	19	20	21	22	23	24	25	26	27	28	29	30	31	32	33	34	35	36	37	38	476.0	500.0							
点間	距離		9.0	4.7	6.3		23.0	19.0	22.0	6.0	10.0	15.0	4.0	4.0	6.0	7.0	11.0	12.0	38.0	3.0	18.0	11.0	8.0	5.0	18.0	3.0	4.0	2.0	23.0	6.0	32.0	24.0	26.0	8.0	10.0	17.0	6.0	3.0	14.0	36.0								
全幅員	車道	4.0	3.5	4.6	3.5	4.5	4.0	9.5	12.0	11.0	10.0	8.5	5.5	5.5	5.5	5.5	5.5	7.5	5.5	8.7	5.5	15.8	13.1	8.9	7.7	5.5	5.5	5.5	5.5	7.0	6.92	6.5	8.0	6.5	11.0	6.5	11.5	8.0	8.0	11.0	11.5	7.2	8.0	7.5				
全幅員内訳	左側歩道	
	右側歩道	
	左側路肩	0.5	0.5	0.5	0.5	0.5	2.0	3.5	3.0	5.0	2.5	4.5	2.1	3.9	1.5	3.0	1.1	1.1	1.0	1.0	1.7	1.5	8.8	6.1	1.9	1.3	1.2	0.8	0.8	0.8	0.75	0.71	0.5	1.0	1.0	2.5	2.0	2.5	2.5	1.0	2.5	2.5	1.5	1.0	1.0			
	右側路肩	0.5	0.6	0.6	1.0	0.5	2.0	3.5	3.0	4.5	2.1	3.9	1.5	3.0	1.1	1.1	1.1	1.1	1.1	1.1	1.7	1.5	8.8	6.1	1.9	1.3	1.2	0.8	0.8	0.8	0.75	0.71	0.5	1.0	1.0	2.5	2.0	2.5	2.5	1.0	2.5	2.5	1.5	1.0	1.0			
側溝	左側	
その他	右側	
主要	工作物		2540	
路面	種別	as							as/AS																																						as	
舗装	区間	1	2		3		4		5																																							
番号		9.0	4.7		86.3		19.0		81.0																																							

路線名	一般県道本郷周東線
図面名	313002030-00
作成年月日	2009年3月31日
縮尺	1/1000
図面番号	31
事務所名	岩国土木建築事務所