


標題	路線コード	130	図面コード	36-0	路線名	一般県道本郷周東線	県名	山口県	地名	岩国市天尾	図面番号	37	① 現道 2 現道(分離) 3 旧道 4 新道 5 専用自歩道
----	-------	-----	-------	------	-----	-----------	----	-----	----	-------	------	----	---------------------------------

平面図
縮尺千分の一

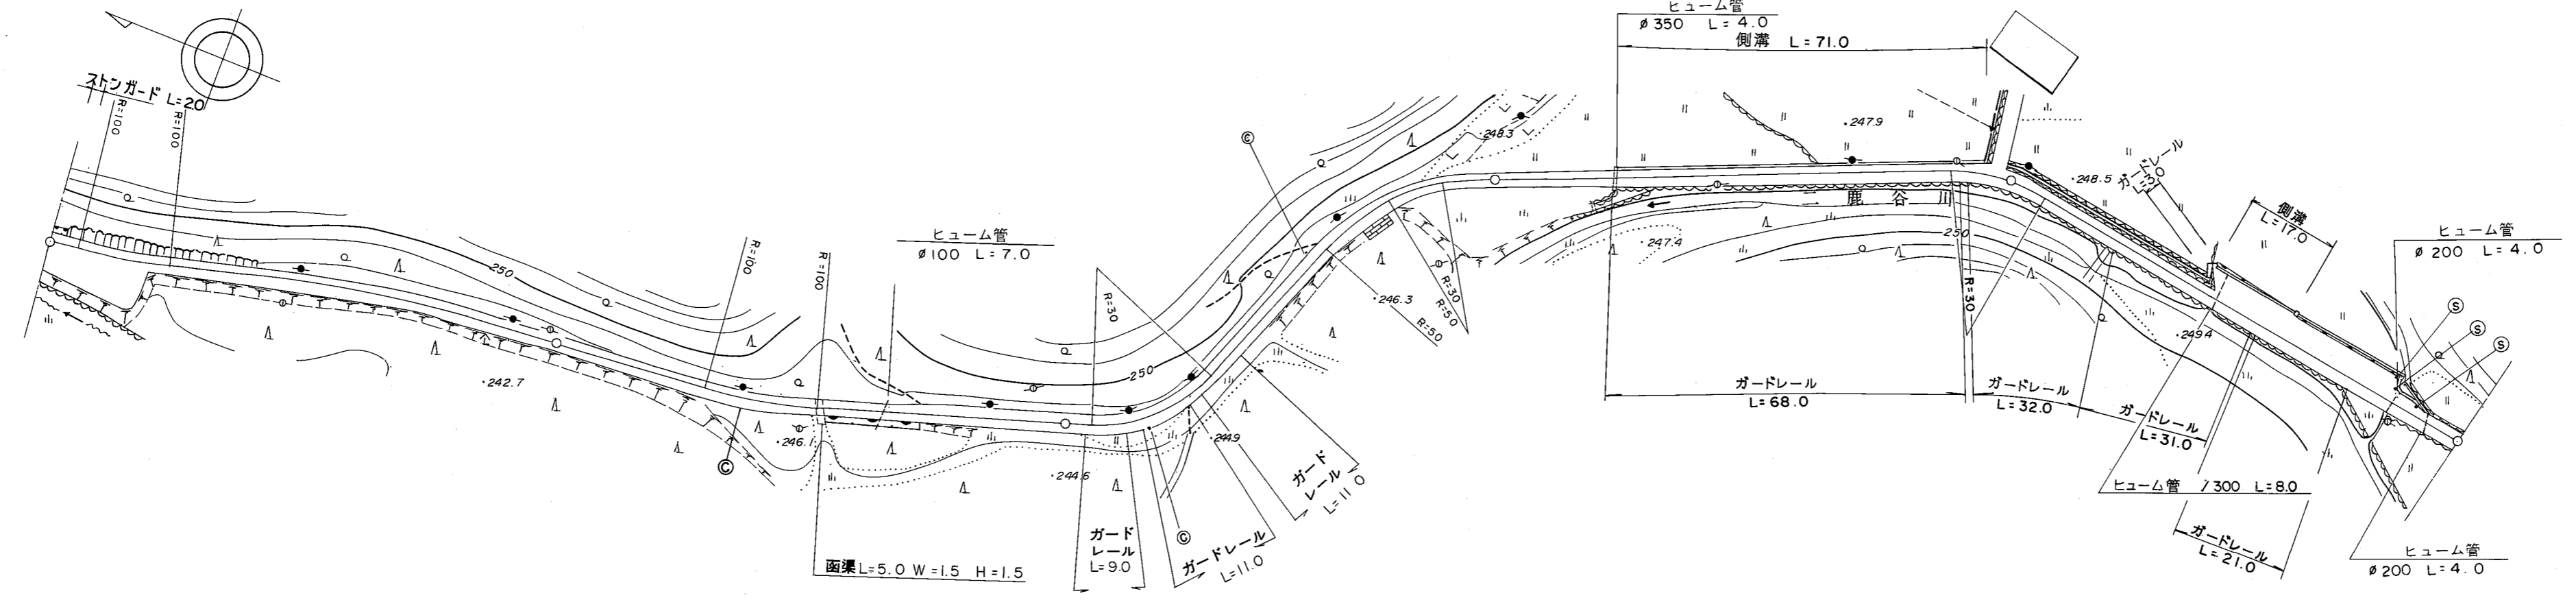

道路台帳修正履歴

カルテ番号	修正内容	調整年月日	業者名
	転記	2004年3月31日	錦測量

区間	番号	1	2	3	4	5	6	7	8	9	10	11	12	13	14	15	16	17	18	19	20		
点間	距離	17.0	3.0		33.0	47.0	65.0	11.0	22.0	26.0	56.0	18.0	24.0	71.0	5.0	6.0	36.0	13.0	3.0	26.0	16.0		
全幅員	全幅員	3.5	3.5	3.0	4.0	3.0	3.0	4.0	3.78	3.5	3.0	3.0	3.0	4.0	3.78	3.5	3.4	7.6	7.6	7.1	6.4	3.5	
	車道	左側	2.5	2.5	2.0	2.0	2.0	2.0	2.0	2.0	2.0	2.0	2.0	2.0	2.0	2.0	2.0	2.0	2.5	2.5	2.5	2.5	
		右側																					
	歩道	左側																					
		右側																					
路肩	左側	0.5	0.5	0.5	1.0	0.5	0.5	1.0	0.88	0.75	0.5	0.5	0.5	1.0	0.88	0.75	0.5	0.9	0.5	1.4	0.5		
	右側	0.5	0.5	0.5	1.0	0.5	0.5	1.0	0.88	0.75	0.5	0.5	0.5	0.88	0.75	0.75	0.5	0.5	0.5	0.5	0.5		
中央	分離帯																						
	中央																						
側溝	左側													0.5			0.5	0.5	0.5	0.5	0.5		
	右側																						
その他																							
主要	工作物																						
路面	種別	as																				as	
舗装	区間		1			2					3				4						5		
	番号		100.0			100.0					100.0				100.0						100.0		

路線名	一般県道本郷周東線
図面名	313002036-00
作成年月日	2009年3月31日
縮尺	1/1000
図面番号	37
事務所名	岩国土木建築事務所