


平面図
縮尺千分の一

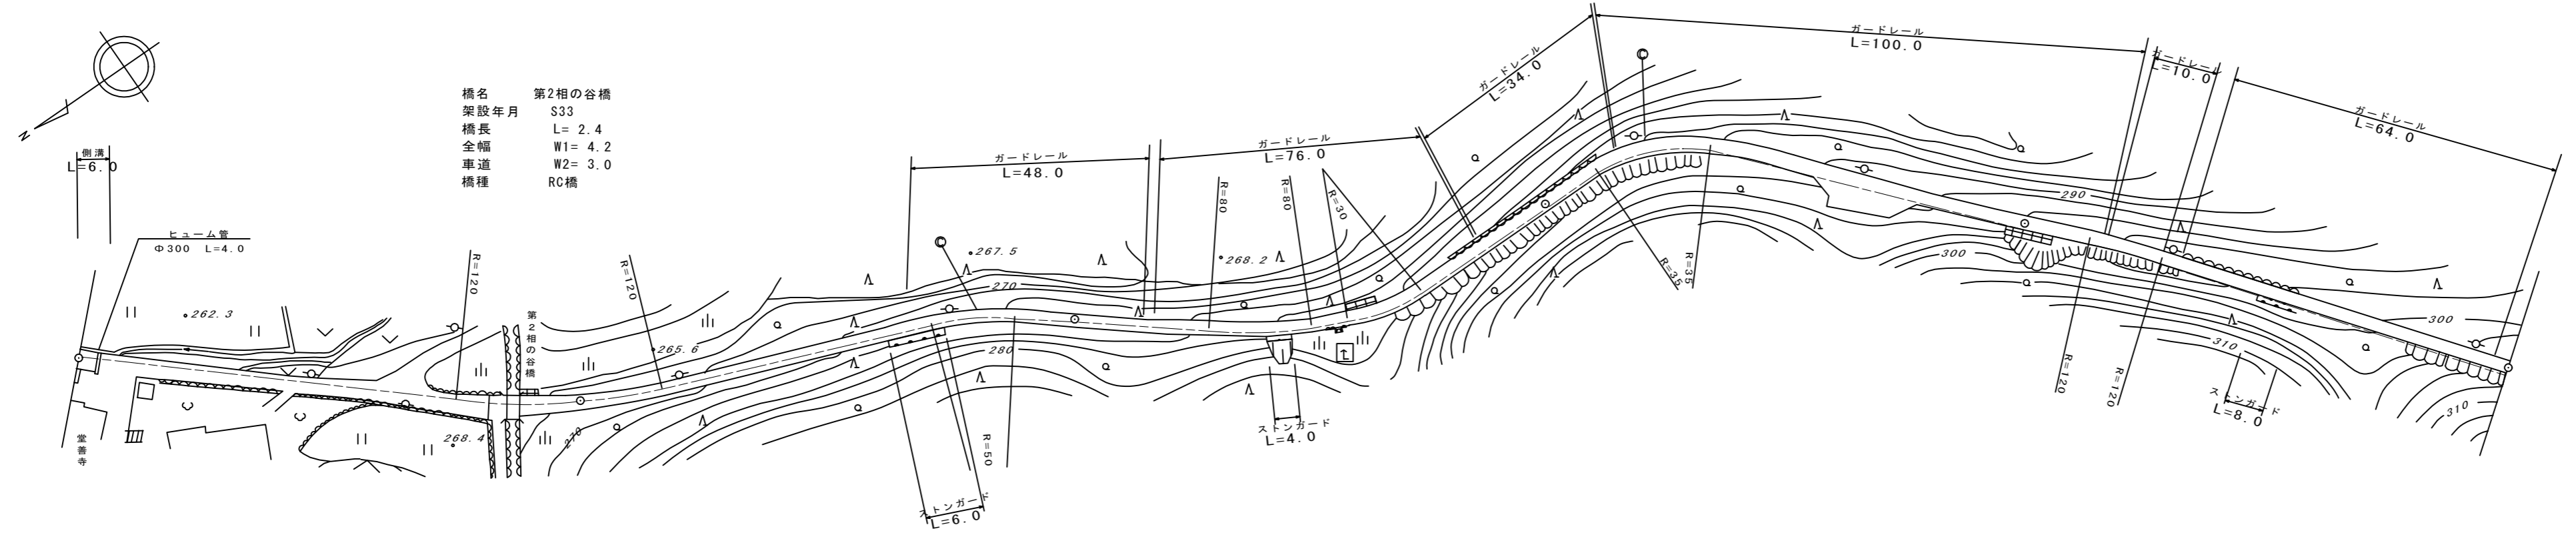

道路台帳修正履歴

カルテ番号	修正内容	調整年月日	業者名
	転記	2004年3月31日	錦測量
2009-02-076	災害復旧	2010年3月31日	錦測量

区間番号	100.0																200.0		300.0		400.0		500.0	
	1	2	3	4	5	6	7	8	9	10	11	12	13	14	15	16								
点間距離	11.0		88.0	8.0	23.0	12.6	7.4	24.0	25.0	100.0		83.0	17.0	12.0		50.0	12.0	9.0	17.0					
全幅員内訳	全幅員	3.5		3.54	3.5	4.2	4.2	4.0	3.5	3.6	4.0		3.5	3.21	3.0		2.5	3.5	3.5					
	車道	2.5		2.5	2.5	3.0	3.0	3.0	2.5	2.5	2.5		2.5	2.21	2.0		1.5	2.0	2.0					
	歩道																							
	左側																							
	右側																							
路肩	0.5		0.52	0.5	0.6	0.6	0.5	0.5	0.55	0.75		0.5	0.5	0.5		0.5	0.75	0.75	0.75					
中央分離帯																								
側溝	左側																0.6	0.6	0.6					
	右側																0.6	0.6	0.6					
主要工造物					2543																			
路面種別	as																		as					
舗装区間番号	1 100.0	2 31.0	3 12.6	4 56.4	5 100.0	6 100.0	7 100.0																	

路線名	一般県道本郷周東線
図面名	313002038-00
作成年月日	2009年3月31日
縮尺	1/1000
図面番号	39
事務所名	岩国土木建築事務所