
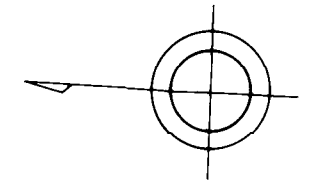


標題	路線コード	130	図面コード	39-0	路線名	一般県道本郷周東線	県名	山口県	地名	岩国市天尾	図面番号	40	① 現道 2 現道(分離) 3 旧道 4 新道 5 専用自歩道
----	-------	-----	-------	------	-----	-----------	----	-----	----	-------	------	----	---------------------------------

平面図  
縮尺千分の一

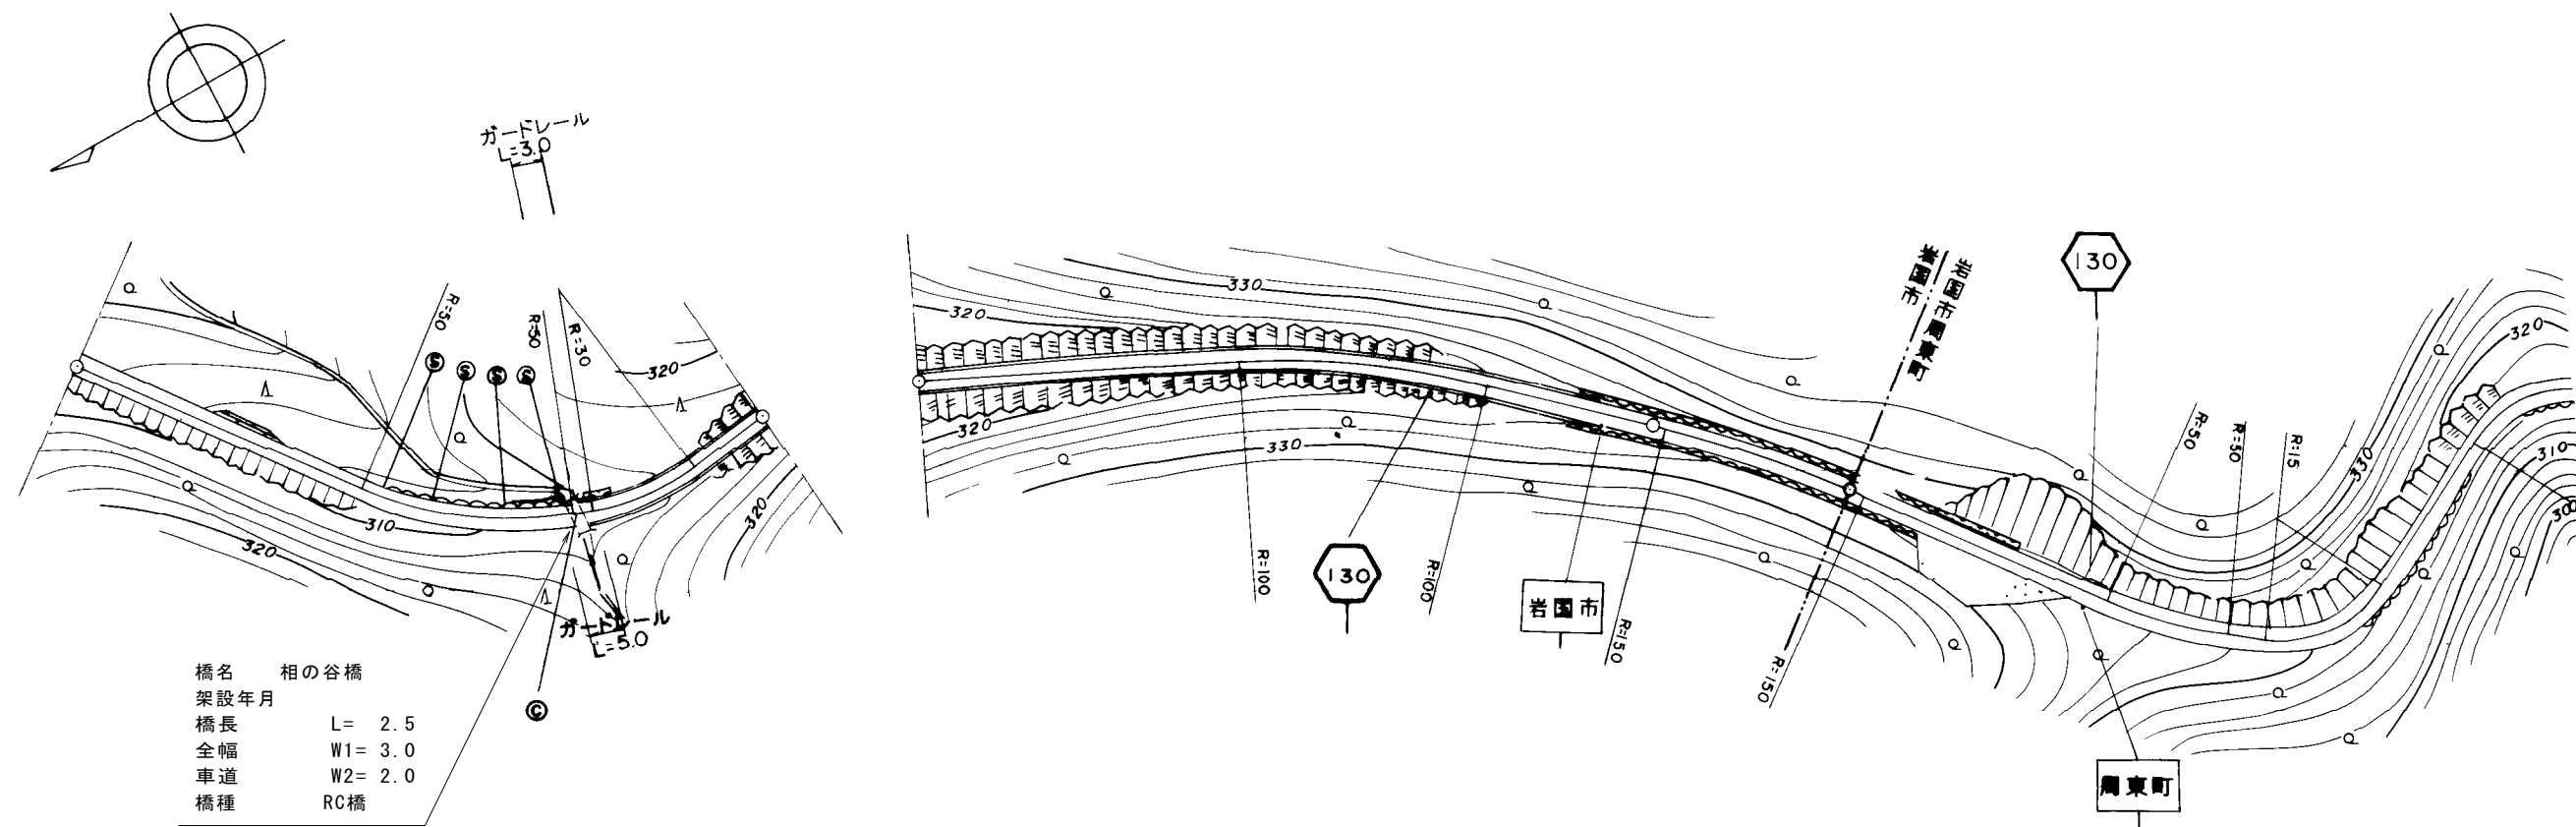

道路台帳修正履歴

カルテ番号	修正内容	調整年月日	業者名
	転記	2007年3月31日	錦測量
2009-02-254	橋梁諸元変更	2010年3月31日	錦測量
2015-00-065	橋梁諸元変更	2016.03.31	田中技研

区間	番号	100.0					200.0				228.0		300.0				400.0				500.0									
点間	距離	58.0					12.0				2.5		15.5				12.0		58.0				18.0				24.0		28.0	
全幅員内訳	全幅員	2.5					3.0				3.0		2.5				2.5		2.5				3.0				3.23		3.5	
	車道	1.5					2.0				2.0		1.5				1.5		2.0				2.23		2.5					
		左側																												
	歩道	右側																												
		左側	0.5					0.5				0.5		0.5				0.5		0.5				0.5						
路肩	右側	0.5					0.5				0.5		0.5				0.5		0.5				0.5							
	左側																													
中央	分離帯																													
	中央																													
側溝	左側																													
	右側																													
その他																														
主要	工作物	2545																												
路面	種別	as																												
舗装	区間	1 100.0					2 100.0				3 28.0																			

路線名	一般県道本郷周東線		
図面名	313002039-00		
作成年月日	2009年3月31日		
縮尺	1/1000	図面番号	40
事務所名	岩国土木建築事務所		