


|    |       |     |       |     |     |           |    |     |    |            |      |   |                                 |
|----|-------|-----|-------|-----|-----|-----------|----|-----|----|------------|------|---|---------------------------------|
| 標題 | 路線コード | 130 | 図面コード | 6-0 | 路線名 | 一般県道本郷周東線 | 県名 | 山口県 | 地名 | 岩国市周東町川上若山 | 図面番号 | 6 | ① 現道 2 現道(分離) 3 旧道 4 新道 5 専用自歩道 |
|----|-------|-----|-------|-----|-----|-----------|----|-----|----|------------|------|---|---------------------------------|

平面図  
縮尺千分の一

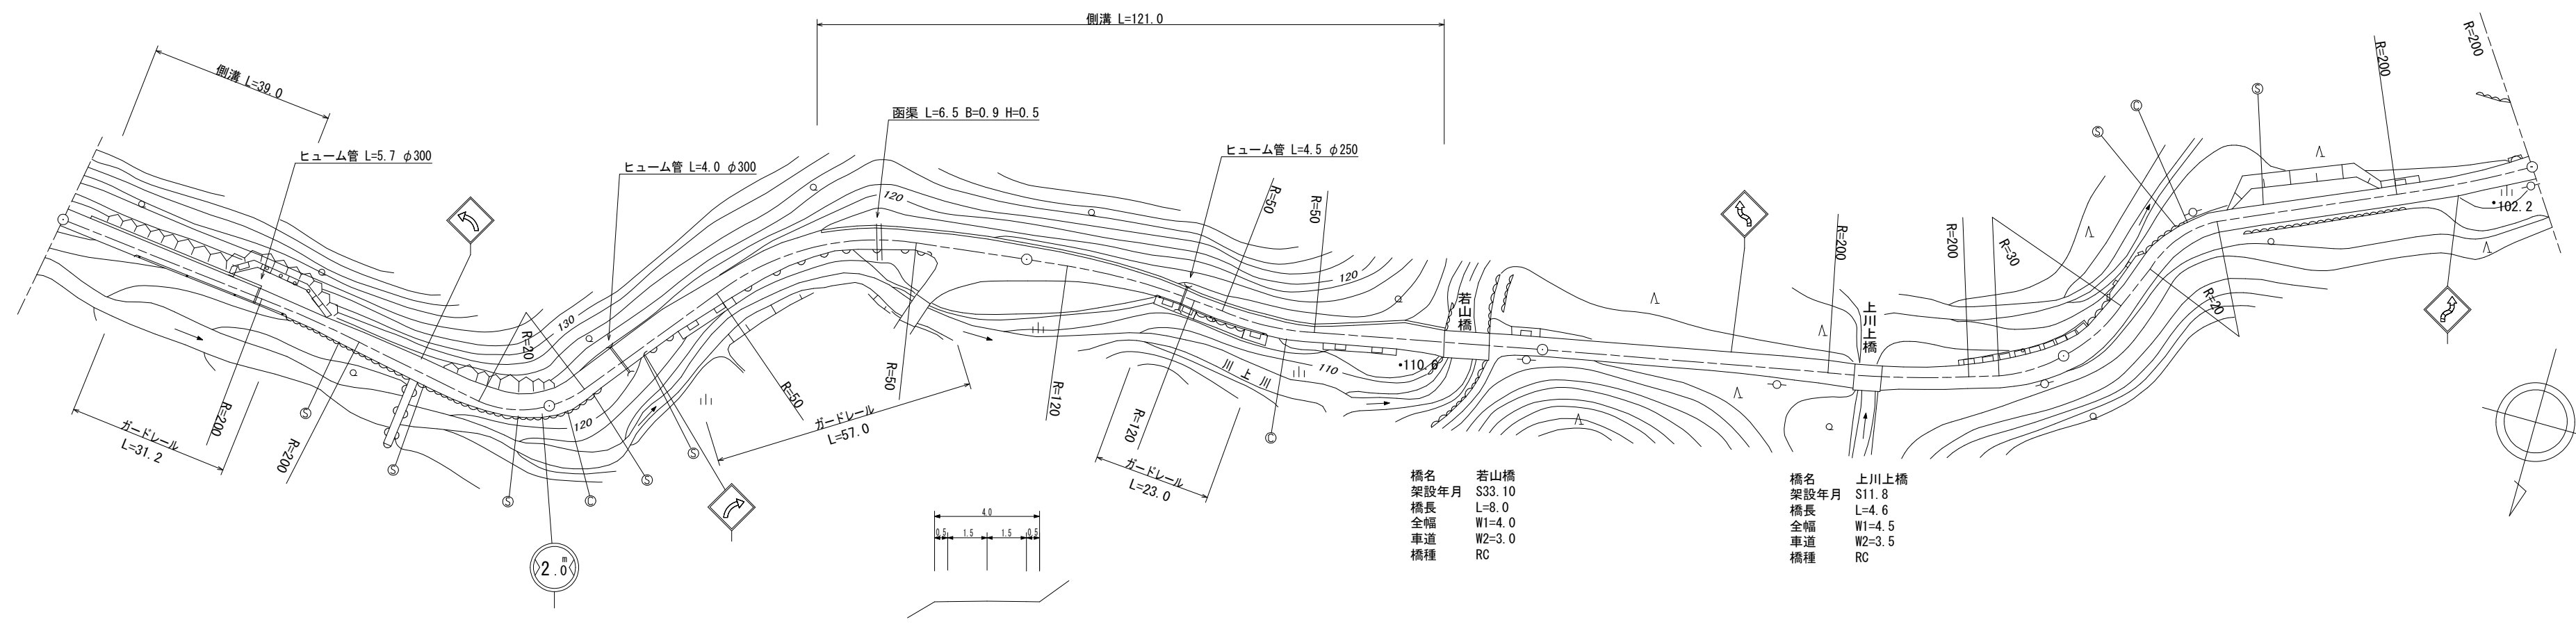

道路台帳修正履歴

| カルテ番号       | 修正内容         | 調整年月日       | 業者名  |
|-------------|--------------|-------------|------|
|             | 転記           | 2004. 3. 10 | 不二調査 |
| 2010-03-111 | 橋梁諸元変更       | 2010. 3. 6  | 谷光測量 |
| 2017-03-023 | ベクタ変換        | 2018. 3. 31 | 谷光測量 |
| 2020-03-025 | 平面修正<br>標識追加 | 2021. 3. 31 | 谷光測量 |
| 2022-03-024 | 横断面作成        | 2023. 3. 31 | 谷光測量 |

| 区間  | 番号   | 距離    |       |      
|-----|------|-------|-------|------|-----|------|------|------|------|-------|-----|-----|-----|------|------|------|-------|-----|------|-----|------|-------|------|------|------|------|-----|------|-----|------|-----|
|     |      | 1     | 2     | 3    | 4   | 5    | 6    | 7    | 8    | 9     | 10  | 11  | 12  | 13   | 14   | 15   | 16    | 17  | 18   | 19  | 20   | 21    | 22   | 23   | 24   | 25   | 26  | 27   |     |      |     |
| 点間  | 距離   | 4.5   |       | 34.5 | 4.5 | 28.0 | 27.5 | 30.0 | 30.0 | 17.5  | 6.0 | 8.0 | 8.5 | 30.5 | 24.5 | 14.0 | 12.0  | 8.0 | 11.0 |     | 60.0 | 4.6   | 17.4 | 18.0 | 32.0 | 10.0 | 4.0 | 20.0 | 4.0 | 30.0 |     |
| 全幅員 | 全幅員  | 3.5   | 3.5   | 3.5  | 4.0 | 3.5  | 4.0  | 5.0  | 4.8  | 4.0   | 6.0 | 8.0 | 7.0 | 4.0  | 4.0  | 5.5  | 4.0   | 4.0 | 4.0  |     | 4.5  | 4.5   | 4.5  | 5.0  | 4.0  | 3.5  | 7.1 | 7.5  | 3.5 | 4.0  |     |
|     | 車道   | 2.5   | 2.5   | 2.5  | 3.0 | 2.5  | 3.0  | 3.0  | 3.0  | 3.0   | 3.0 | 3.0 | 3.0 | 3.0  | 3.0  | 3.0  | 3.0   | 3.0 | 3.0  |     | 3.5  | 3.5   | 3.5  | 3.5  | 3.0  | 2.5  | 3.0 | 3.0  | 3.0 |      |     |
|     | 左側歩道 |       |       
|     | 右側歩道 |       |       
|     | 内路   | 左側    | 0.5   | 0.5  | 0.5 | 0.5  | 1.0  | 0.5  | 1.5  | 0.9   | 0.5 | 1.0 | 1.0 | 1.0  | 0.5  | 0.5  | 1.0   | 0.5 | 0.5  | 0.5 |      | 0.5   | 0.5  | 0.5  | 1.0  | 0.5  | 0.5 | 0.5  | 4.0 | 0.5  | 0.5 |
| 外路  | 左側   |       |       
| 中央  | 分離帯  |       |       
| 側溝  | 左側   | 0.3   |       | 0.3  | 0.3 |      |      |      | 0.3  | 0.3   | 0.3 | 0.3 | 0.3 | 0.3  | 0.3  | 0.3  | 0.3   | 0.3 | 0.3  |     |      |       |      |      |      |      |     |      |     |      |     |
|     | 右側   |       |       
| 主要  | 工作物  |       |       |      |     |      |      |      |      |       |     |     |     |      |      |      | 03148 |     |      |     |      | 03149 |      |      |      |      |     |      |     |      |     |
| 路面  | 種別   | as    |       |      as   |     |
| 舗装  | 区間番号 | 1     | 2     | 3    | 4   | 5    | 6    | 7    | 8    | 9     |     |     
|     |      | 100.0 | 100.0 | 81.0 | 8.0 | 11.0 | 60.0 | 4.6  | 35.4 | 100.0 |     |     

|       |                  |
|-------|------------------|
| 路線名   | 一般県道本郷周東線        |
| 図面名   | 313003006-00     |
| 作成年月日 | 2023年3月31日       |
| 縮尺    | 1/1000           |
| 図面番号  | 6-00             |
| 事務所名  | 岩国土木建築事務所 (玖珂分室) |