


標題	路線コード	130	図面コード	8-0	路線名	一般県道本郷周東線	県名	山口県	地名	岩国市周東町川上上川上	図面番号	8	① 現道 2 現道(分離) 3 旧道 4 新道 5 専用自歩道
----	-------	-----	-------	-----	-----	-----------	----	-----	----	-------------	------	---	---------------------------------

平面図
縮尺千分の一

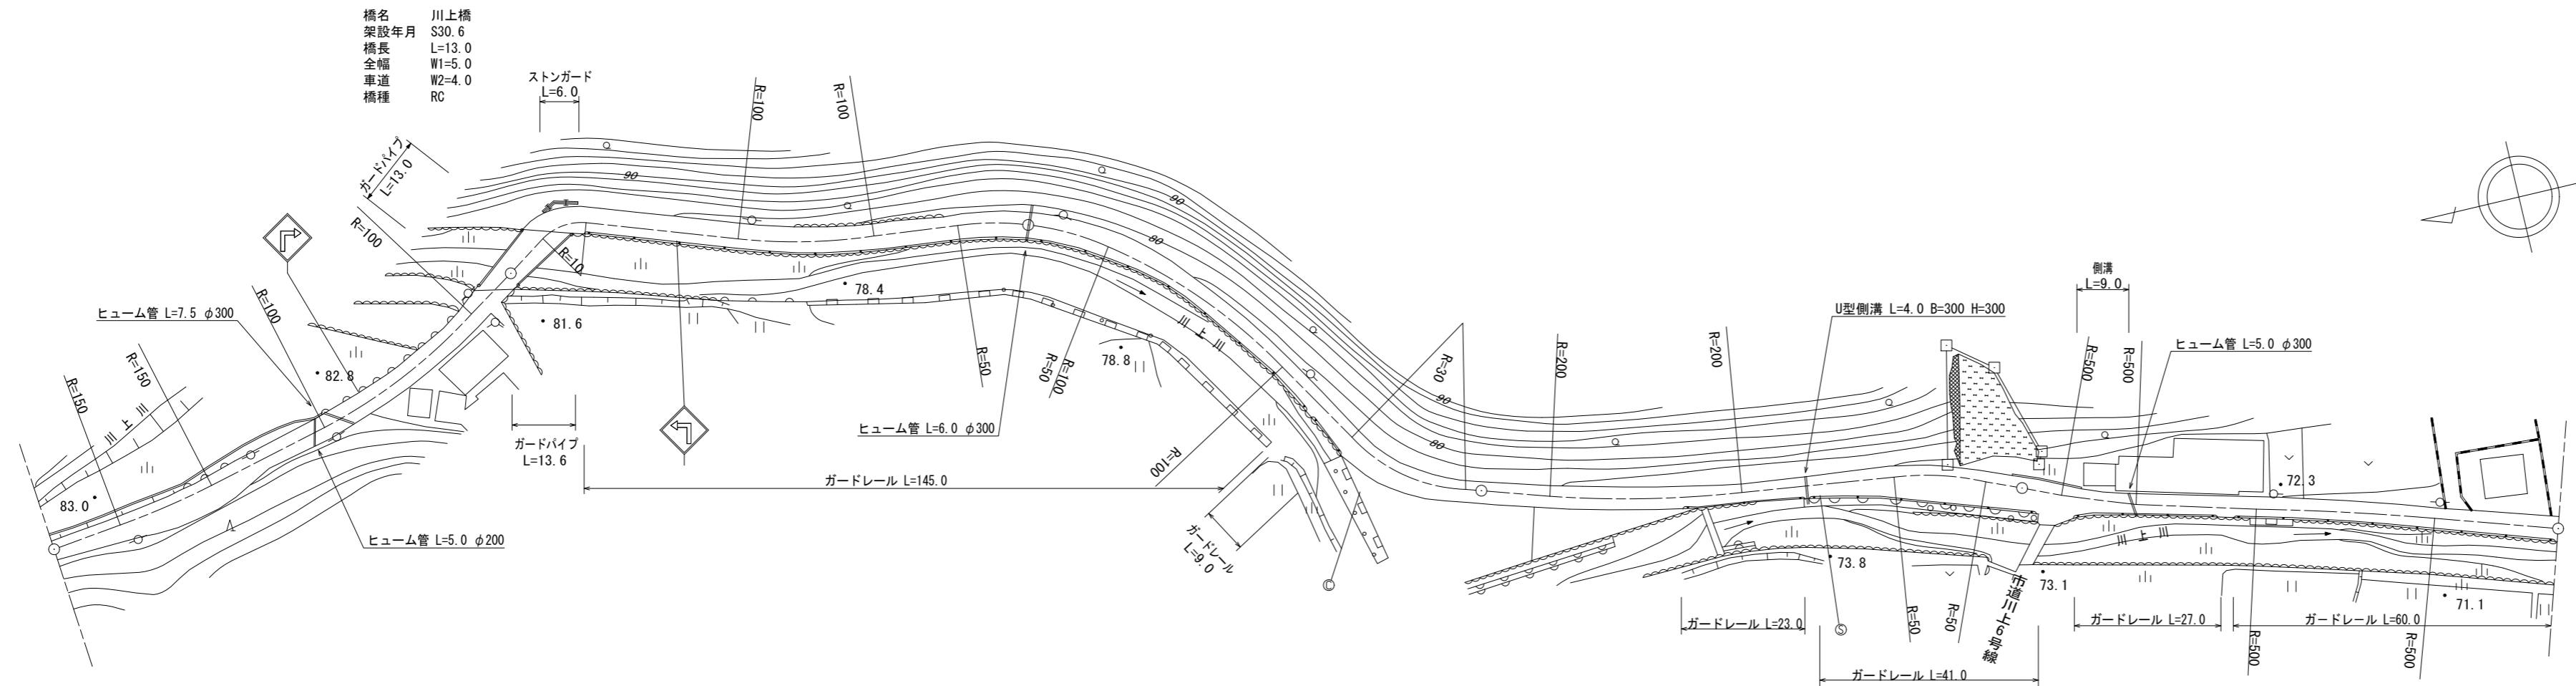

道路台帳修正履歴

カルテ番号	修正内容	調整年月日	業者名
	転記	2007. 3. 19	不二調査
2010-03-114	橋梁諸元変更	2010. 3. 6	谷光測量
2017-03-025	ベクタ変換	2018. 3. 31	谷光測量
2019-03-035	災害復旧	2020. 3. 31	谷光測量
2020-03-027	ガードレール撤去 ガードパイプ設置	2021. 3. 31	谷光測量

区間	番号	1	2	3	4	5	6	7	8	9	10	11	12	13	14	15	16	17	18	19	20	21	22	23	24	
点間	距離	18.0	10.0	1.5	7.0	2.0	4.5	53.0	4.0	9.0	90.0	1.0	65.0	15.0	19.0	1.0	49.0	13.0	6.8	6.7	24.5	3.0	8.0	9.0	80.0	
全幅員	全幅員	4.0	4.8	6.3	5.7	4.2	5.0	5.0	5.0	5.1	5.09	4.5	5.0	4.0	4.0	5.8	6.33	3.55	3.5	3.0	5.0	4.5	4.7			
	車道	3.0	3.5	4.0	3.5	4.0	4.0	4.0	4.0	4.0	3.99	3.5	3.5	3.0	3.0	4.0	3.55	3.5	3.0	4.0	3.0	3.0	3.0			
	歩道																									
内訳	左側			1.0	1.4	0.6	0.5	0.5	0.5	0.6	0.6	0.5	0.5	0.5	0.5	0.5	0.5	0.5	0.5	0.5	0.5	0.5	0.5	0.7		
	右側	0.5	0.5	0.7	0.8	0.5	0.5	0.5	0.5	0.5	0.5	0.5	1.0	1.0	0.5	0.5	2.28	2.4	2.6	1.3	1.5	1.0	1.0			
	中央																									
側溝	左側																				0.0	0.0	0.0			
側溝	右側																									
その他																										
主要	工作物							03150	03150																	
路面	種別	as																						as		
舗装	区間	1	2	3	4	5	6	7																		
	番号	96.0	4.0	9.0	91.0	100.0	100.0	100.0																		

路線名	一般県道本郷周東線
図面名	313003008-00
作成年月日	2021年3月31日
縮尺	1/1000
図面番号	8-00
事務所名	岩国土木建築事務所 (玖珂分室)