


標題	路線コード	131	図面コード	6-0	路線名	一般県道 本郷五味線	県名	山口県	地名	岩国市本郷町本郷	図面番号	6	① 現道 2 現道(分離) 3 旧道 4 新道 5 専用自歩道
----	-------	-----	-------	-----	-----	------------	----	-----	----	----------	------	---	---------------------------------

平面図
縮尺千分の一

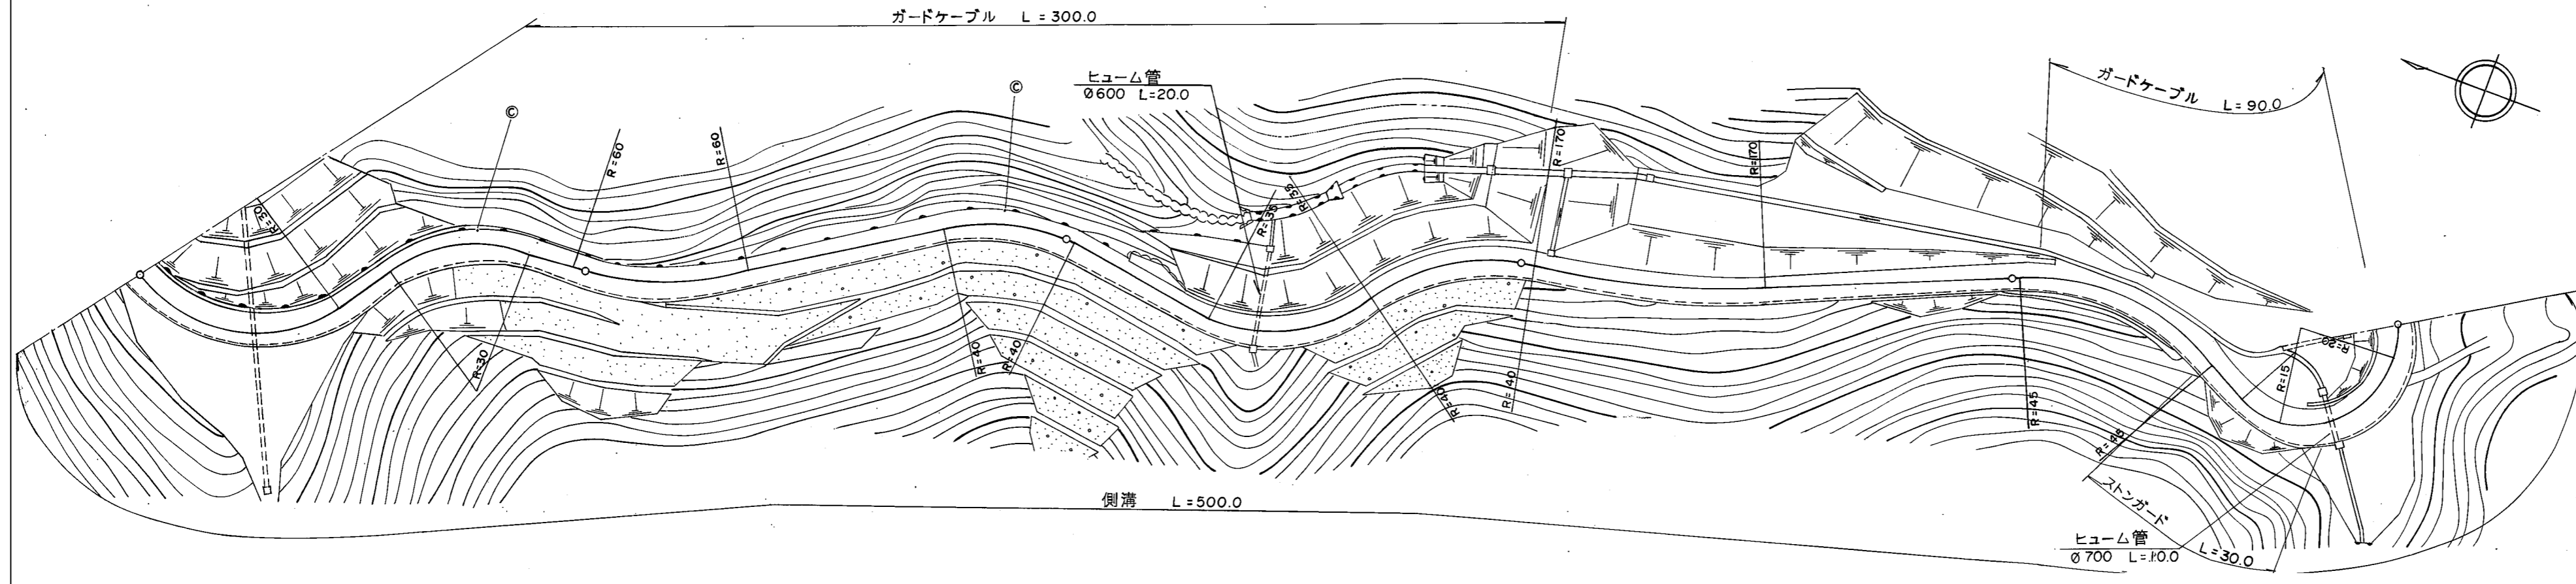

道路台帳修正履歴

カルテ番号	修正内容	調整年月日	業者名
	転記	2002. 3. 31	錦測量

区間	番号	1		2		3		4		5		6		7			
点間	距離	100.0		100.0		100.0		100.0		90.0		16.0		75.0			
全幅員内訳	全幅員	7.0		6.5		6.5		6.5		6.0		7.0		7.5			
	車道	5.0		5.0		5.0		5.0		4.5		4.5		5.5			
	左側歩道																
	右側歩道																
	路肩	1.0		1.0		1.0		1.0		1.0		1.5		1.5			
側溝	左側																
	右側	0.5		0.5		0.5		0.5		0.5		0.5		0.5			
その他																	
主要路面	種類	as															
舗装区間	番号	1 100.0		2 100.0		3 100.0		4 100.0		5 100.0							

路線名	一般県道 本郷五味線		
図面名	313102006-00		
作成年月日	2009年3月31日		
縮尺	1/1000	図面番号	6
事務所名	岩国土木建築事務所		