


標題	路線コード	133	図面コード	7-0	路線名	一般県道根笠周東線	県名	山口県	地名	岩国市周東町明見谷	図面番号	7	① 現道 2 現道(分離) 3 旧道 4 新道 5 専用自歩道
----	-------	-----	-------	-----	-----	-----------	----	-----	----	-----------	------	---	---------------------------------

平面図
縮尺千分の一

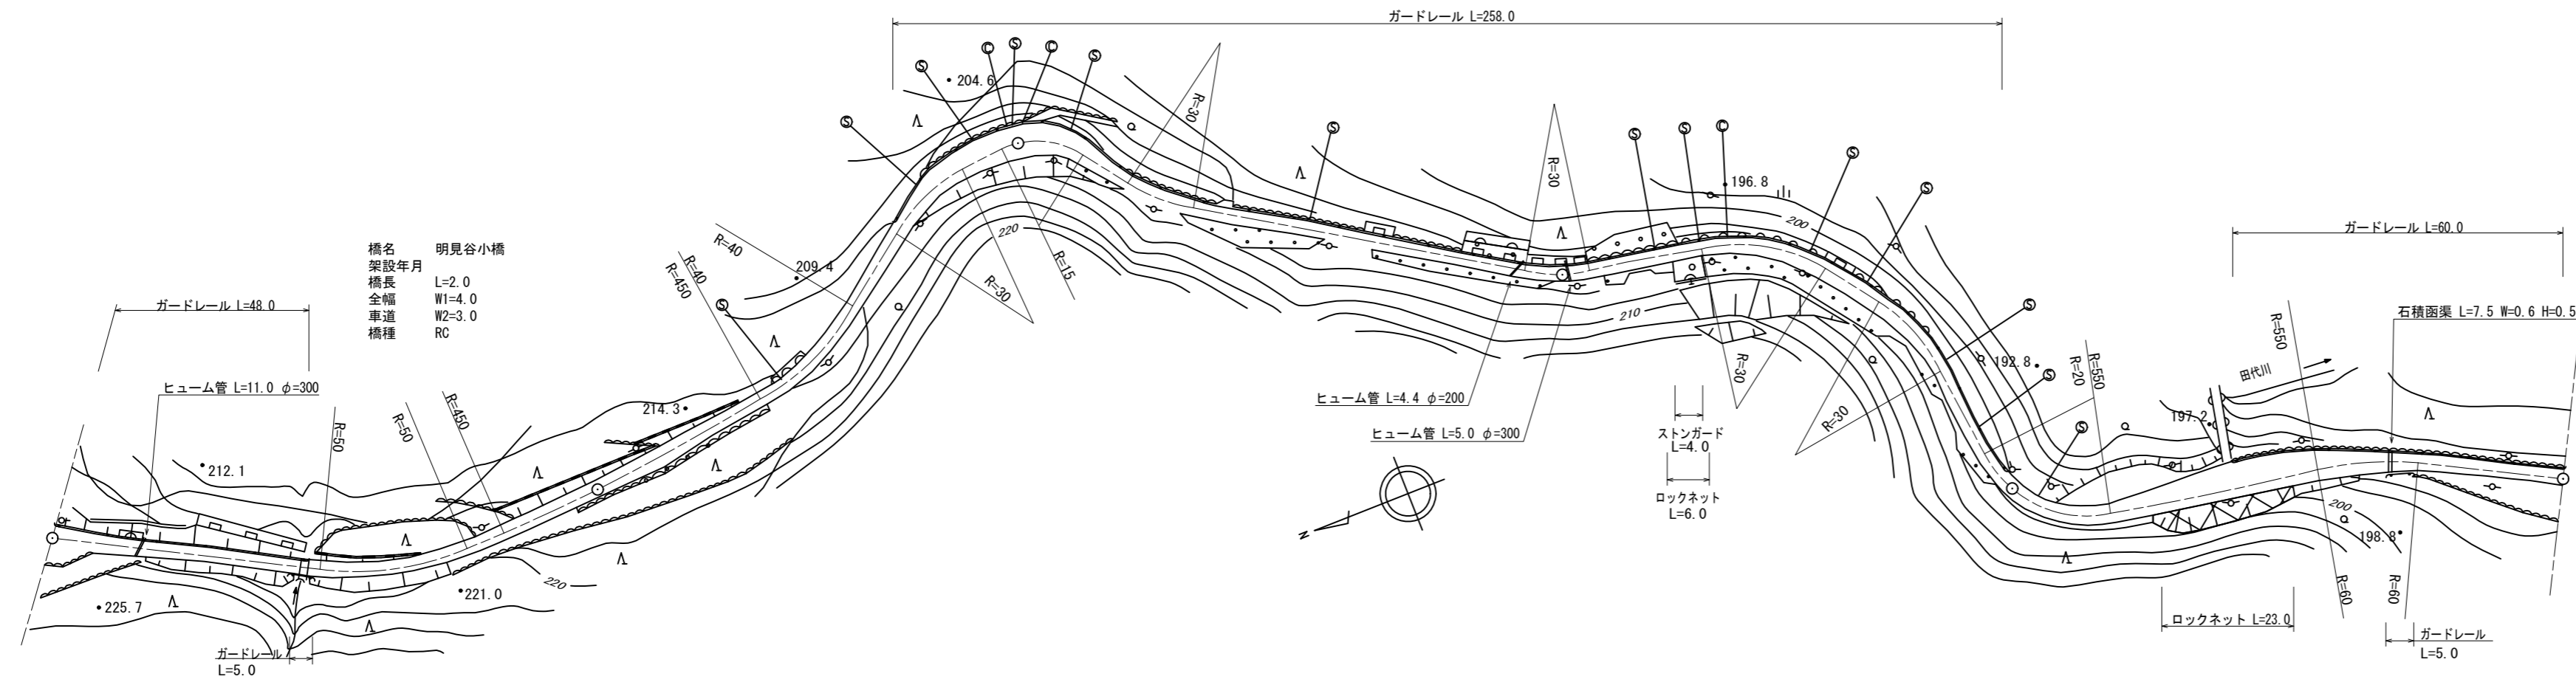

橋名 明見谷小橋
架設年月 L=2.0
橋長 W1=4.0
全幅 W2=3.0
車道 RC
橋種

道路台帳修正履歴

カルテ番号	修正内容	調整年月日	業者名
	転記	2007. 3. 19	不二調査
2016-00-173	橋梁諸元追加	2017. 3. 31	宇部建設
2018-03-037	橋梁諸元変更 ベクタ変換	2019. 3. 29	谷光測量

区間	番号	1	2	3	4	5	6	7	8	9	10	11	12	13	14	15	16	17	18	19	20	21	22	23	24	25	26	27				
点間	距離	4.0	3.0		37.0	1.0	15.0	14.0	23.0	12.0	8.0	11.0	11.0		30.0	13.5	14.5	10.0	90.0		87.0	10.0	3.0	15.0	12.0	16.0	20.0	4.0	5.0	28.0		
全幅員	全幅員	4.0	4.0	4.0	4.0	4.5	4.0	4.0	4.0	5.5	4.0	3.5	3.0		3.5	5.0	5.5	4.0	4.0		4.0	3.5	3.83	5.5	5.5	6.0	4.5	3.0	4.0	4.0		
	車道	3.0	3.0	3.0	3.0	3.0	3.0	3.0	3.0	3.0	3.0	2.5	2.0		2.5	3.0	3.0	3.0	3.0		3.0	2.5	2.58	3.0	3.0	3.0	2.5	2.0	3.0	3.0		
	左側歩道																															
	右側歩道																															
	路肩	左側	0.5	0.5	0.5	0.5	0.5	0.5	0.5	0.5	1.0	0.5	0.5	0.5		0.5	1.5	2.0	0.5	0.5		0.5	0.5	0.5	0.5	0.5	0.5	1.0	0.5	0.5	0.5	
中央分離帯	右側	0.5	0.5	0.5	0.5	0.5	0.5	0.5	0.5	0.5	0.5	0.5	0.5		0.5	0.5	0.5	0.5	0.5		0.5	0.5	0.5	0.5	0.5	0.5	0.5	0.5	0.5	0.5		
側溝	左側																															
	右側																															
主要	工作物			03300																												
路面	種別	as																													as	
舗装	区間番号	1	2	3	4	5	6	7																								
		44.1	2.0	53.9	100.0	100.0	100.0	100.0																								

路線名	一般県道根笠周東線		
図面名	313303007-00		
作成年月日	2019年3月29日		
縮尺	1/1000	図面番号	7-00
事務所名	岩国土木建築事務所 (玖珂分室)		