


|    |       |     |       |      |     |           |    |     |    |          |      |    |                                 |
|----|-------|-----|-------|------|-----|-----------|----|-----|----|----------|------|----|---------------------------------|
| 標題 | 路線コード | 134 | 図面コード | 31-0 | 路線名 | 一般県道 秋掛錦線 | 県名 | 山口県 | 地名 | 岩国市本郷町宇塚 | 図面番号 | 31 | ① 現道 2 現道(分離) 3 旧道 4 新道 5 専用自歩道 |
|----|-------|-----|-------|------|-----|-----------|----|-----|----|----------|------|----|---------------------------------|

平面図  
縮尺千分の一

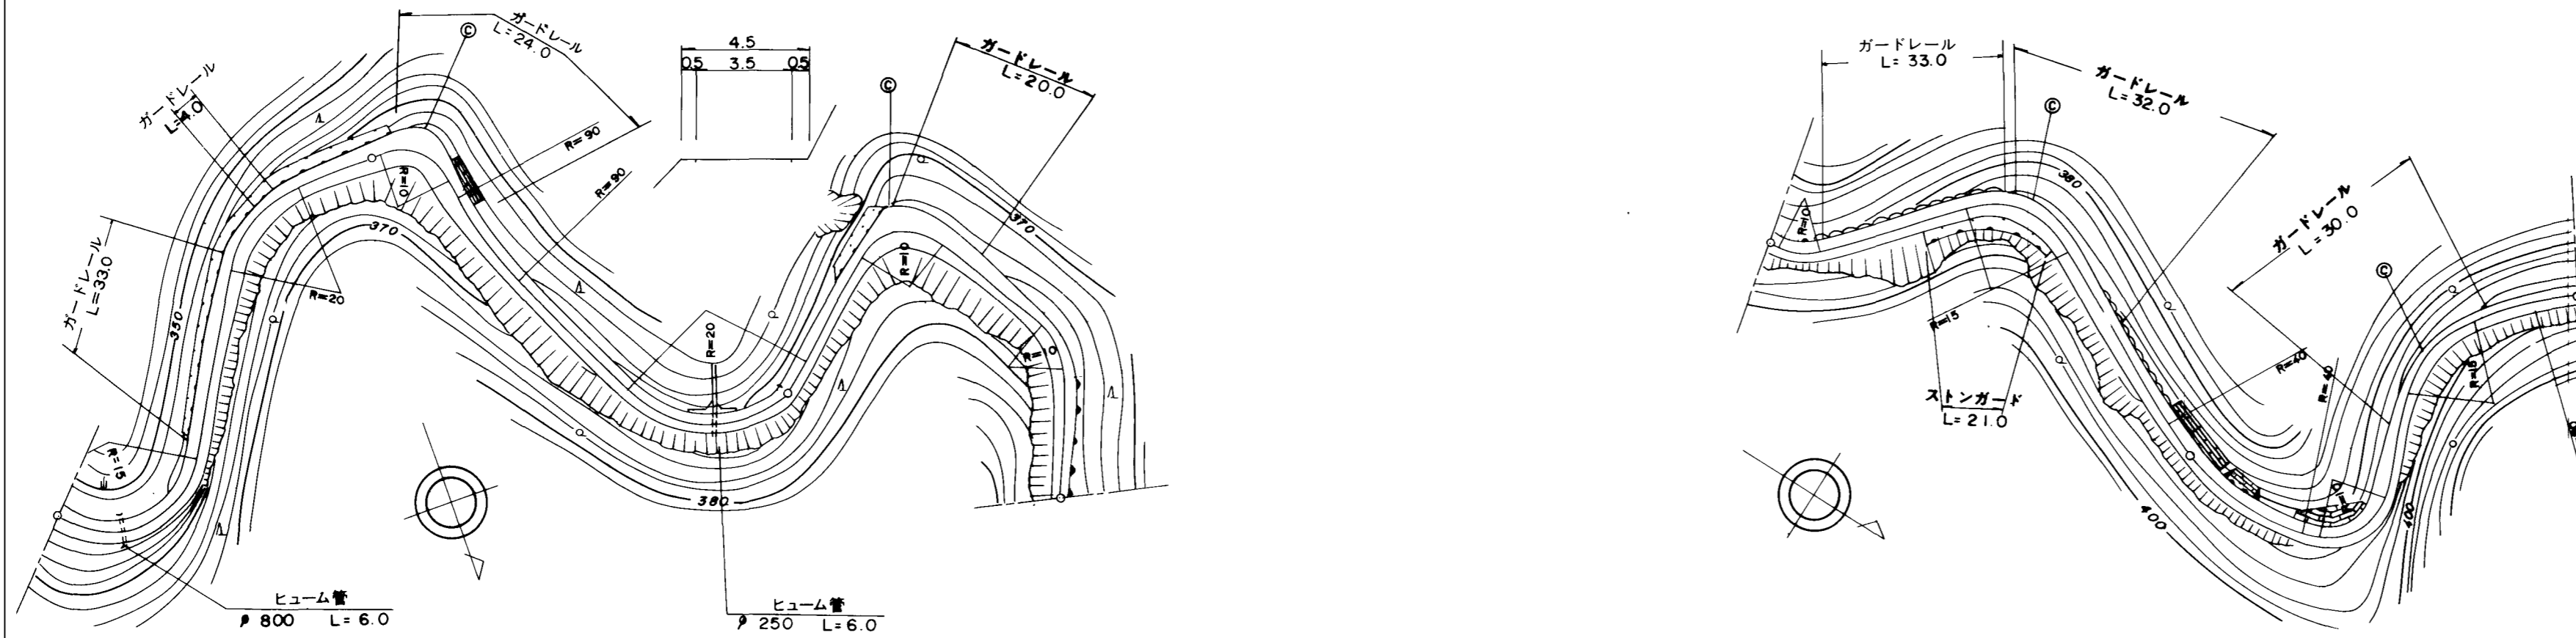

道路台帳修正履歴

| カルテ番号 | 修正内容 | 調整年月日       | 業者名 |
|-------|------|-------------|-----|
|       | 転記   | 2007. 3. 31 | 錦測量 |
|       |      |             |     |
|       |      |             |     |
|       |      |             |     |

|       |     
|-------|-----|------------|--|------------|------|------------|------|------------|-----|------------|--|------|--|-----|------|-----|------|-------|-------|-----|------|-----|--|-------|-------|-----|------|-----|--|------|--|--|------|
| 区間    | 番号  | 100.0      |  |            |      |            |      |            |     |            |  |      |  |     |      |     |      | 200.0 | 300.0 |     |      |     |  | 400.0 | 500.0 |     |      |     |  |      |  |  |      |
| 点間    | 距離  |            |  | 88.5       | 10.5 | 9.0        | 10.0 | 5.0        | 5.0 |            |  | 71.0 |  |     | 28.0 | 7.0 | 13.0 | 21.0  |       |     | 31.0 |     |  | 43.5  |       |     | 56.5 |     |  | 52.0 |  |  | 48.0 |
| 全幅員内訳 | 全幅員 | 4.5        |  | 4.5        |      | 5.5        |      | 7.0        |     | 5.0        |  | 3.86 |  | 4.0 |      | 8.0 |      | 5.0   |       | 3.5 |      | 3.5 |  | 4.5   |       | 3.5 |      | 4.0 |  | 3.5  |  |  |      |
|       | 車道  | 3.5        |  | 3.5        |      | 3.5        |      | 3.5        |     | 3.5        |  | 2.86 |  | 3.0 |      | 3.0 |      | 3.0   |       | 2.5 |      | 2.5 |  | 3.0   |       | 2.5 |      | 3.0 |  | 2.5  |  |  |      |
|       | 歩道  |            |  
|       | 左側  | 0.5        |  | 0.5        |      | 1.5        |      | 3.0        |     | 1.0        |  | 0.5  |  | 0.5 |      | 4.5 |      | 1.5   |       | 0.5 |      | 0.5 |  | 1.0   |       | 0.5 |      | 0.5 |  | 0.5  |  |  |      |
|       | 右側  | 0.5        |  | 0.5        |      | 0.5        |      | 0.5        |     | 0.5        |  | 0.5  |  | 0.5 |      | 0.5 |      | 0.5   |       | 0.5 |      | 0.5 |  | 0.5   |       | 0.5 |      | 0.5 |  | 0.5  |  |  |      |
| 側溝    | 左側  |            |  
| 側溝    | 右側  |            |  
| その他   |     |            
| 主要    | 工作物 |            |  
| 路面    | 種別  | as         |  |            as   |  |  |      |
| 舗装    | 区間  | 1<br>100.0 |  | 2<br>100.0 |      | 3<br>100.0 |      | 4<br>100.0 |     | 5<br>100.0 |  |      

|       |              |      |    |
|-------|--------------|------|----|
| 路線名   | 一般県道 秋掛錦線    |      |    |
| 図面名   | 313402031-00 |      |    |
| 作成年月日 | 2009年3月31日   |      |    |
| 縮尺    | 1/1000       | 図面番号 | 31 |
| 事務所名  | 岩国土木建築事務所    |      |    |