


標題	路線コード	134	図面コード	45-0	路線名	一般県道 秋掛錦線	県名	山口県	地名	岩国市錦町深川	図面番号	45	① 現道 2 現道(分離) 3 旧道 4 新道 5 専用自歩道
----	-------	-----	-------	------	-----	-----------	----	-----	----	---------	------	----	---------------------------------

平面図
縮尺千分の一

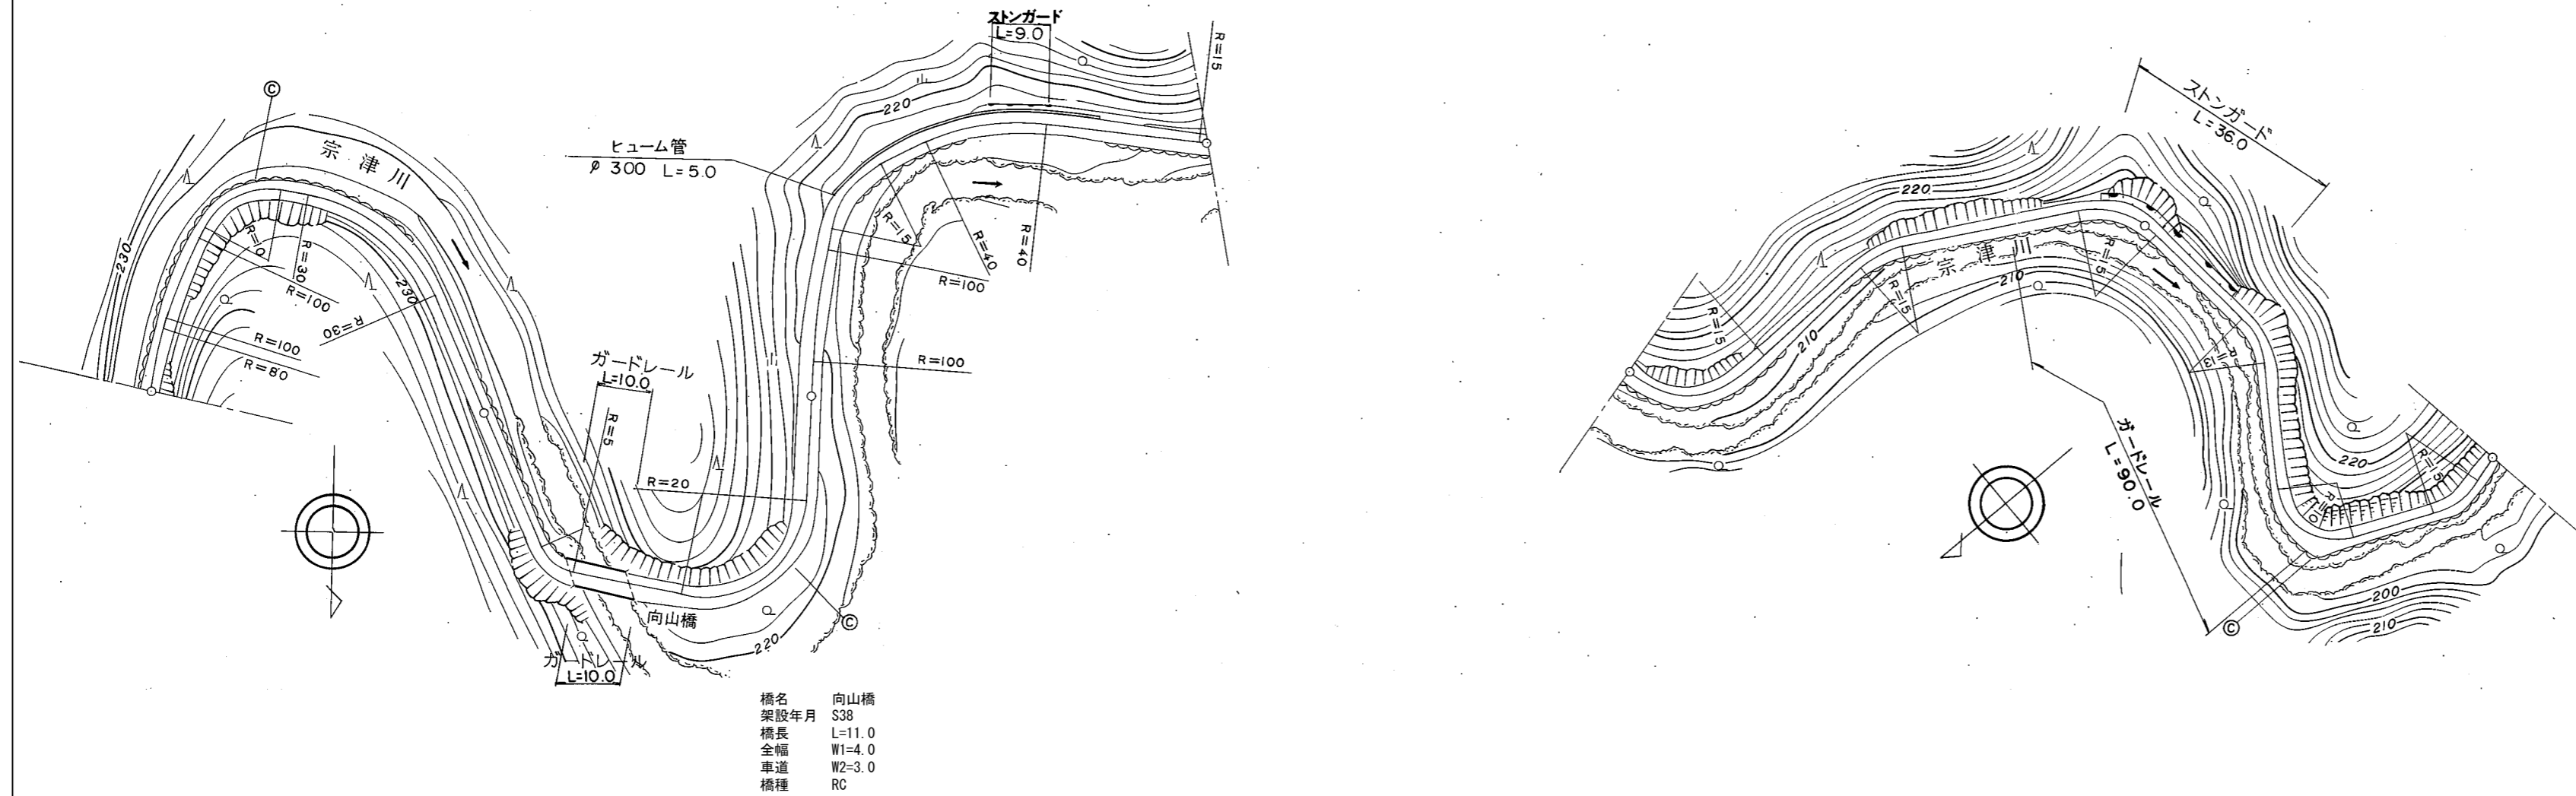

橋名 向山橋
架設年月 S38
橋長 L=11.0
全幅 W1=4.0
車道 W2=3.0
橋種 RC

区間	番号	100.0		200.0		300.0		400.0		500.0									
点間	距離	100.0	24.0	8.0	11.0	57.0	32.0	34.0	15.0	19.0	26.0	62.0	7.0	5.0	53.0	13.0	5.0	29.0	
全幅員	全幅員	3.5	3.5	3.5	4.0	4.0	4.0	4.5	4.0	3.75	3.5	3.0	4.0	3.0	3.0	3.0	5.0	3.5	3.5
	車道	2.5	2.5	2.5	3.0	3.0	3.0	3.5	3.0	2.75	2.5	2.0	2.0	2.0	2.0	2.0	2.5	2.5	2.5
	左側歩道																		
	右側歩道																		
	路肩	左側	0.5	0.5	0.5	0.5	0.5	0.5	0.5	0.5	0.5	0.5	0.5	0.5	0.5	0.5	0.5	0.5	0.5
側溝	左側																		
	右側																		
主要	工作物				2622														
路面	種別	as																	
舗装	区間番号	1	2	3	4	5	6	7											
		100.0	32.0	11.0	57.0	100.0	100.0	100.0											

道路台帳修正履歴

カルテ番号	修正内容	調整年月日	業者名
	転記	2005. 3. 31	錦測量
2009-02-236	橋梁諸元変更	2010. 3. 31	錦測量

路線名	一般県道 秋掛錦線		
図面名	313402045-00		
作成年月日	2009年3月31日		
縮尺	1/1000	図面番号	45
事務所名	岩国土木建築事務所		