
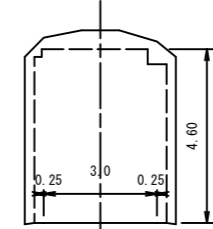


平面図 縮尺千分の一

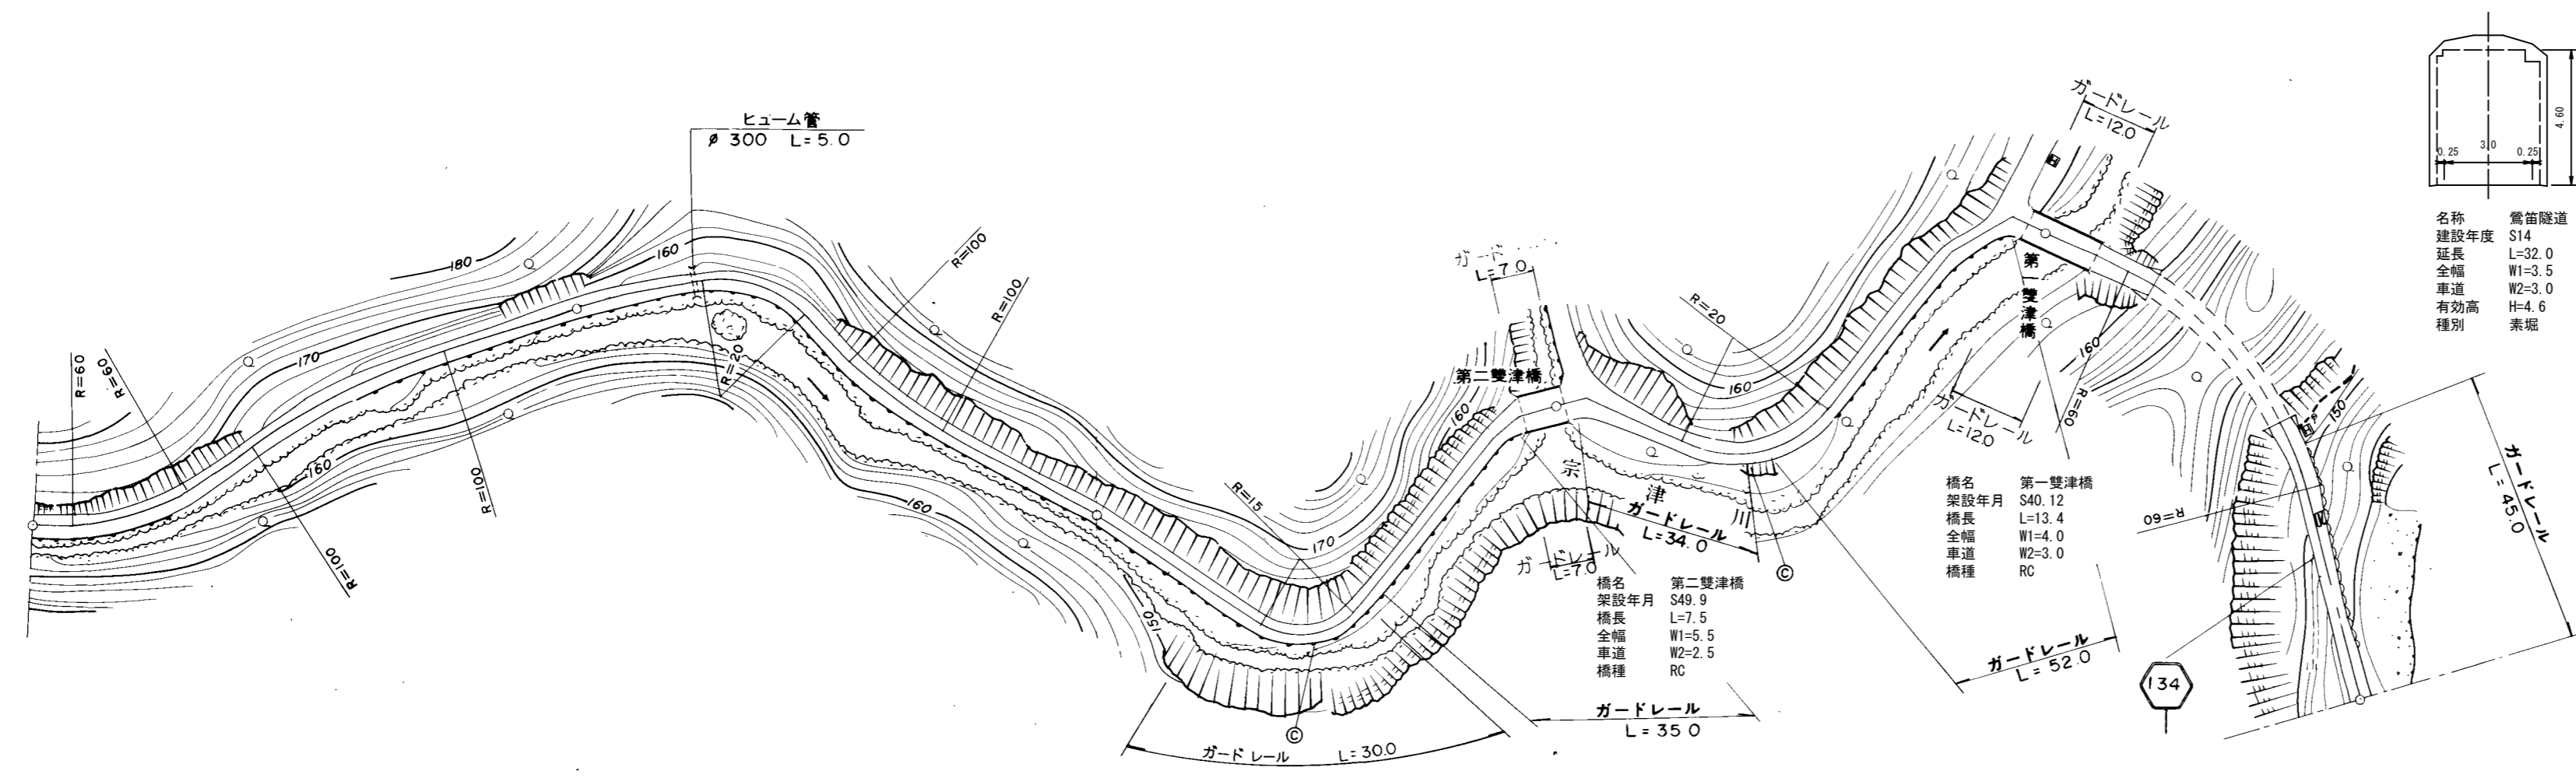

名称 電筒隧道  
 建設年度 S14  
 延長 L=32.0  
 全幅 W1=3.5  
 車道 W2=3.0  
 有効高 H=4.6  
 種別 素堀

区間	番号	1	2	3	4	5	6	7	8	9	10	11	12	13	14	
点間	距離	100.0	100.0	100.0	87.0	7.0	6.0	1.5	21.5	74.0	3.0	10.4	10.6	32.0	31.0	16.0
全幅員内訳	全幅員	3.5	3.5	3.5	3.5	5.5	5.5	5.5	4.0	4.0	4.0	4.0	3.5	3.5	3.0	3.5
	車道	2.5	2.5	2.5	2.5	2.5	2.5	2.5	3.0	3.0	3.0	3.0	2.5	2.5	2.0	2.5
	左側歩道															
	右側歩道															
	路肩	0.5	0.5	0.5	0.5	0.5	1.5	1.5	1.5	0.5	0.5	0.5	0.5	0.5	0.5	0.5
側溝	左側															
側溝	右側															
その他																
主要	工作物					2624	2624			2625	2625		T3054			
路面	種別	as														as
舗装	区間番号	1 100.0	2 100.0	3 94.0	4 6.0	5 1.5			6 95.5	7 3.0	8 10.4	9 10.6	10 32.0	11 47.0		

道路台帳修正履歴

カルテ番号	修正内容	調整年月日	業者名
	転記	2007. 3. 31	錦測量
2009-02-238	橋梁諸元変更 トンネル諸元変更	2010. 3. 31	錦測量

路線名	一般県道 秋掛錦線
図面名	313402047-00
作成年月日	2009年3月31日
縮尺	1/1000
図面番号	47
事務所名	岩国土木建築事務所