


標題	路線コード	134	図面コード	48-0	路線名	一般県道 秋掛錦線	県名	山口県	地名	岩国市錦町深川	図面番号	48	① 現道 2 現道(分離) 3 旧道 4 新道 5 専用自歩道
----	-------	-----	-------	------	-----	-----------	----	-----	----	---------	------	----	---------------------------------

平面図
縮尺千分の一

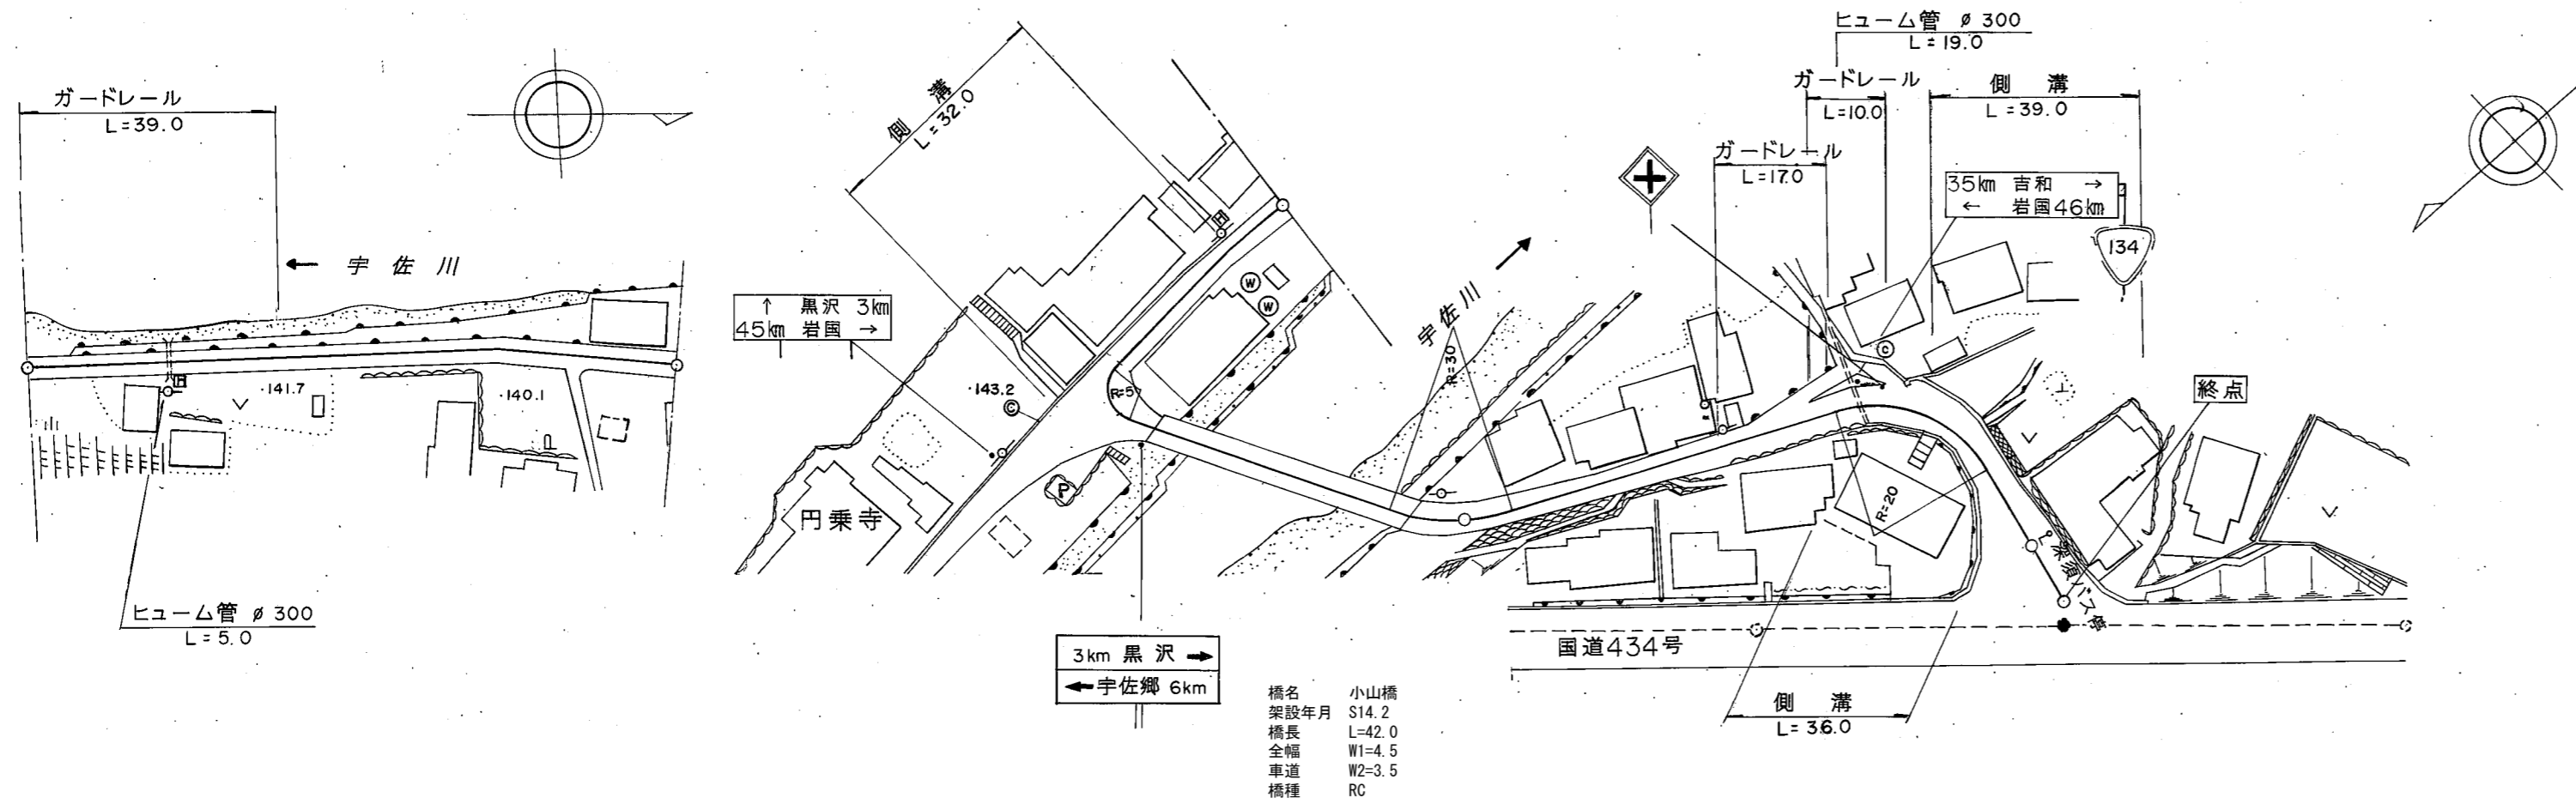

道路台帳修正履歴

カルテ番号	修正内容	調整年月日	業者名
	転記	2004.3.31	錦測量
2009-02-239	橋梁諸元変更	2010.3.31	錦測量

区間	番号	距離																		
		1	2	3	4	5	6	7	8	9	10	11	12	13	14	15	16	17	18	
全幅員		3.5	4.0	4.0	4.0	4.5	4.5	4.5	4.5	4.5	4.5	4.5	5.0	5.2	8.3	4.0	6.6	11.5	15.5	15.5
全幅員内訳	車道	2.5	3.0	3.0	3.0	3.0	3.0	3.5	3.5	3.5	3.5	3.5	3.5	3.5	3.5	3.5	4.0	4.5	5.5	5.5
	左側歩道																			
	右側歩道																			
	左側路肩	0.5	0.5	0.5	0.5	1.0	1.0	0.5	0.5	0.5	0.5	0.5	1.0	1.1	1.1	1.3	5.0	8.0	8.0	
	右側路肩	0.5	0.5	0.5	0.5	0.5	0.5	0.5	0.5	0.5	0.5	0.5	0.5	0.5	0.5	0.5	1.3	2.0	2.0	2.0
側溝				0.0	0.5	0.0							0.0	0.0	0.0	0.5	0.5	0.5	0.0	0.5
主要工作物							2084													
路面種別		as																		as
舗装区間		1	2	3	4	5	6													
番号		100.0	50.0	42.0	8.0	100.0	10.0													

路線名	一般県道 秋掛錦線
図面名	313402048-00
作成年月日	2009年3月31日
縮尺	1/1000
図面番号	48
事務所名	岩国土木建築事務所