


標題	路線コード	135	図面コード	8-0	路線名	一般県道北中山岩国線	県名	山口県	地名	岩国市美和町北中山	図面番号	8	① 現道 2 現道(分離) 3 旧道 4 新道 5 専用自歩道
----	-------	-----	-------	-----	-----	------------	----	-----	----	-----------	------	---	---------------------------------

平面図  
縮尺千分の一

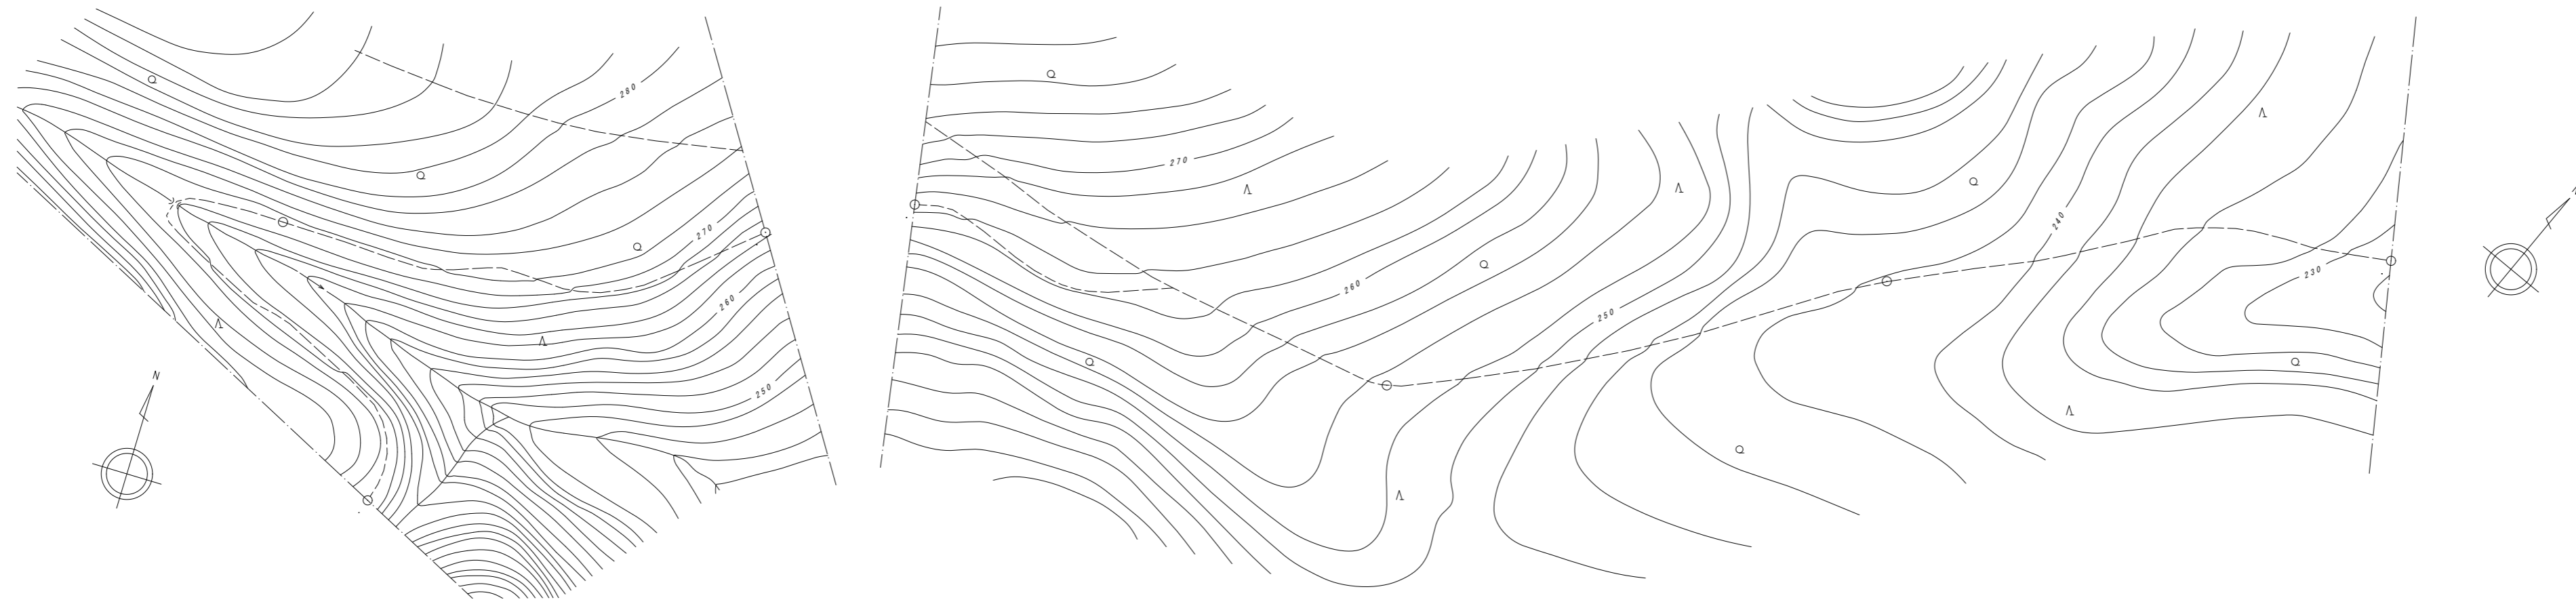

道路台帳修正履歴

カルテ番号	修正内容	調整年月日	業者名
	転記	1976年10月31日	錦測量
2014-02-014	ラスベク変換	2014年3月31日	錦測量

区間	番号	1	2	3	4	5
点間	距離	100.0	100.0	100.0	100.0	100.0
全幅員		0.8	0.8	0.8	0.8	0.8
全幅員内訳	車道					
	左側歩道					
	右側歩道					
	左側路肩	0.4	0.4	0.4	0.4	0.4
	右側路肩	0.4	0.4	0.4	0.4	0.4
	中央分離帯					
側溝	左側					
	右側					
その他						
主要路面	工作物種別	G				G
舗装区間	番号	1 100.0	2 100.0	3 100.0	4 100.0	5 100.0

路線名	一般県道北中山岩国線
図面名	313502008-00
作成年月日	2014年3月31日
縮尺	1/1000
図面番号	8
事務所名	岩国土木建築事務所