


標題	路線コード	135	図面コード	22-0	路線名	一般県道北中山岩国線	県名	山口県	地名	岩国市美和町上駄床	図面番号	22	① 現道 2 現道(分離) 3 旧道 4 新道 5 専用自歩道
----	-------	-----	-------	------	-----	------------	----	-----	----	-----------	------	----	---------------------------------

平面図
縮尺千分の一

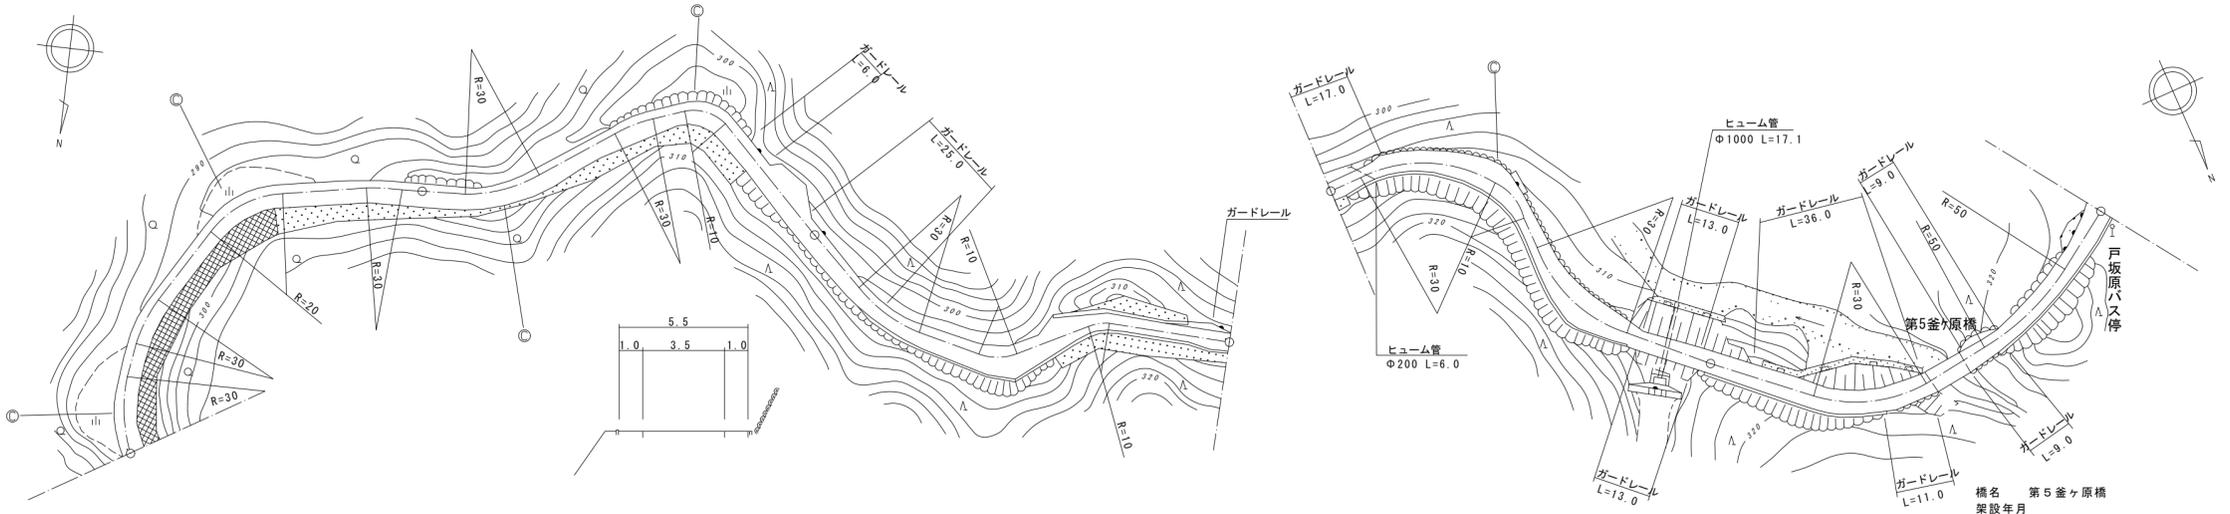

橋名 第5釜ヶ原橋
架設年月
橋長 L= 9.0
全幅 W1= 4.5
車道 W2= 3.0
橋種 RC橋

区間	番号	100.0																																	
点間	距離	100.0	38.0	11.0	7.0	9.0	18.0	7.0	7.0	3.0	21.0	25.0	4.0	7.0	5.0	11.0	18.0	5.0	4.0	3.0	6.0	4.0	22.0	12.0	23.0	15.0	15.0	38.0	10.0	9.0	9.0	22.0	12.0		
全幅員	全幅員	5.0	4.64	4.5	5.5	4.5	5.5	5.0	8.5	5.0	4.5	5.0	7.0	7.5	6.0	8.0	5.0	5.0	4.5	4.5	4.0	4.0	7.0	4.5	8.0	4.5	5.0	5.5	4.5	4.5	4.0	4.5	5.5	6.0	
	車道	3.5	3.5	3.5	3.5	3.5	3.5	3.5	3.5	3.5	3.5	3.5	3.5	3.5	3.5	3.5	3.5	3.5	3.5	3.5	3.5	3.5	3.0	3.0	3.0	3.0	3.0	3.0	3.0	3.0	3.0	3.0	3.0	3.0	
	左側歩道																																		
	右側歩道																																		
	路肩	左側	1.0	0.64	0.5	1.0	0.5	0.75	1.0	0.75	0.75	0.5	3.0	3.5	2.0	1.0	0.75	0.5	0.5	0.5	0.5	0.5	1.0	0.75	0.75	4.0	1.0	0.5	1.5	0.75	0.75	0.5	1.0	1.0	2.0
側溝	左側																																		
	右側																																		
その他																																			
主要	工物																																		2655
路面	種別	as																																	as
舗装	区間	1	2	3	4	5	6	7																											
番号		100.0	100.0	100.0	100.0	38.0	10.0	52.0																											

道路台帳修正履歴

カルテ番号	修正内容	調整年月日	業者名
	転記	2002年3月31日	錦測量
2009-02-261	橋梁諸元変更	2010年3月31日	錦測量
2014-02-028	ラスベク変換	2014年3月31日	錦測量

路線名	一般県道北中山岩国線
図面名	313502022-00
作成年月日	2014年3月31日
縮尺	1/1000
図面番号	22
事務所名	岩国土木建築事務所