


標題	路線コード	135	図面コード	27-0	路線名	一般県道北中山岩国線	県名	山口県	地名	岩国市美和町上駄床	図面番号	27	① 現道 2 現道(分離) 3 旧道 4 新道 5 専用自歩道
----	-------	-----	-------	------	-----	------------	----	-----	----	-----------	------	----	---------------------------------

平面図  
縮尺千分の一

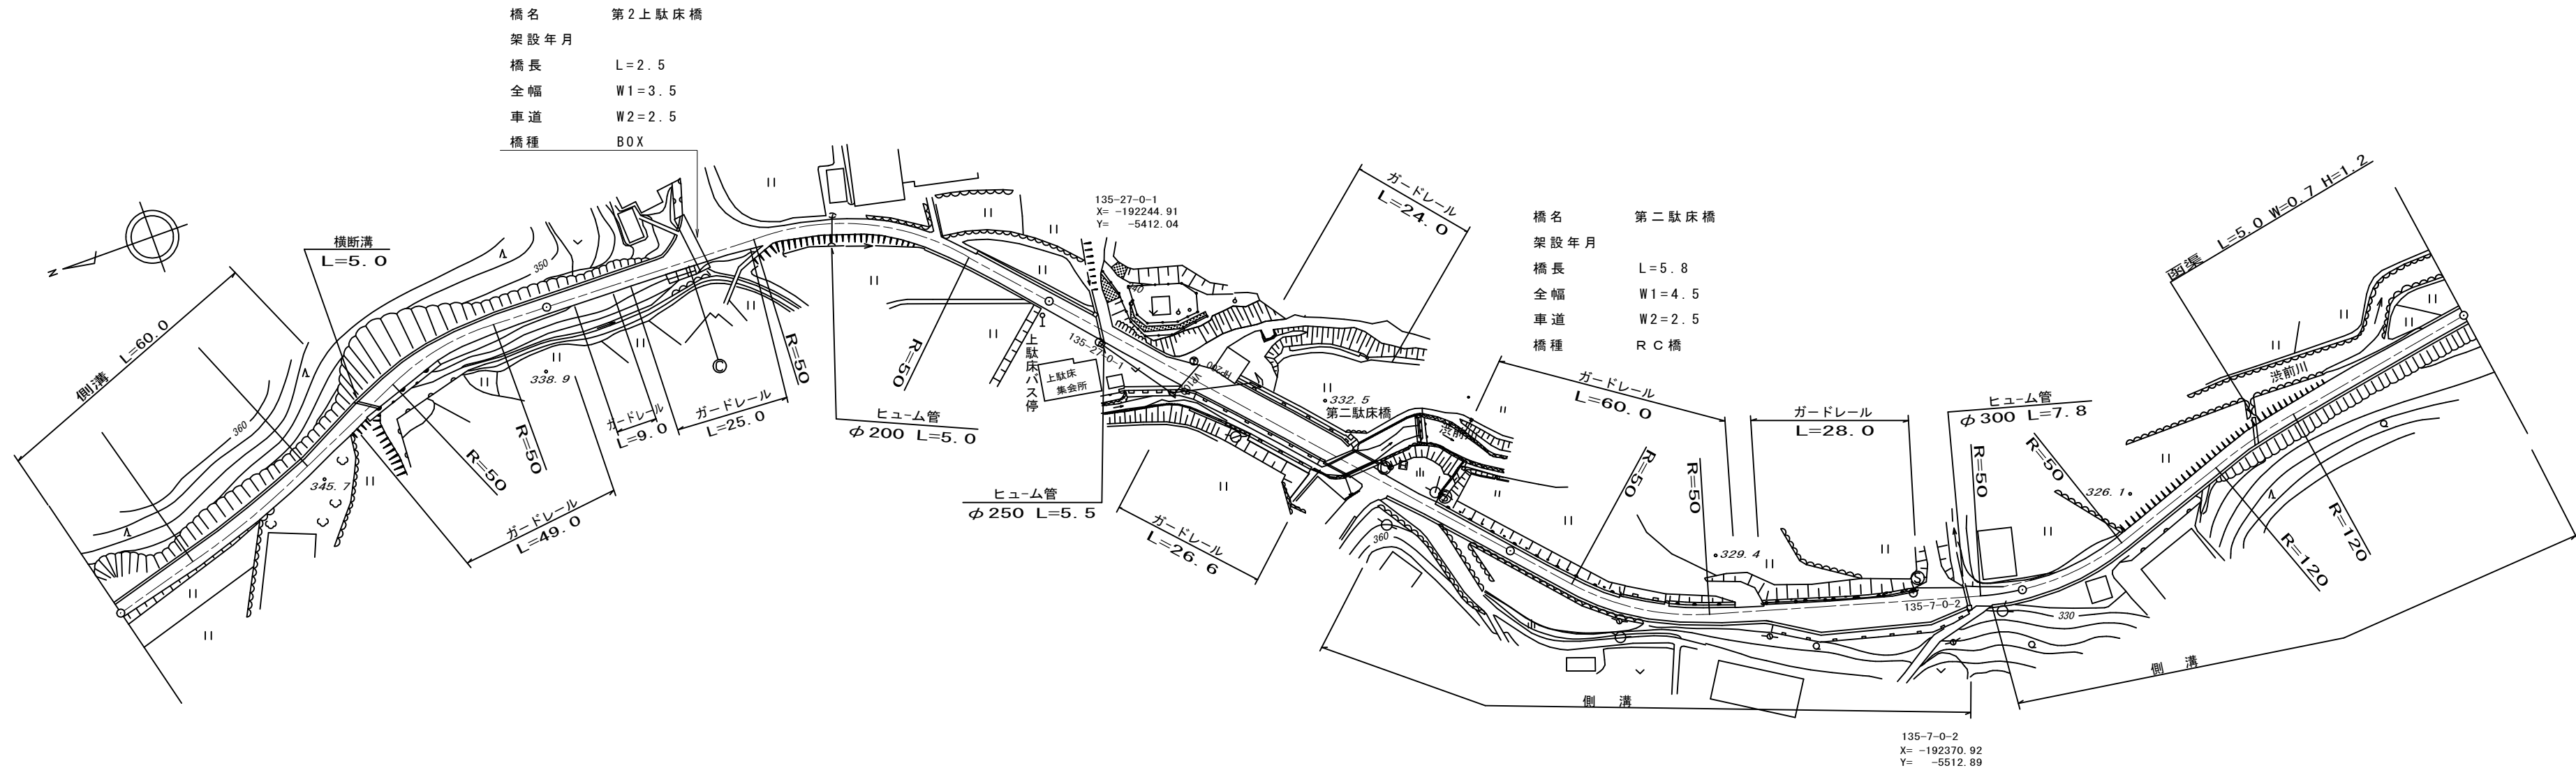

道路台帳修正履歴

カルテ番号	修正内容	調整年月日	業者名
	転記	2002年3月31日	錦測量
2009-02-080	道路改良	2010年3月31日	錦測量
2015-00-073	橋梁諸元変更	2016.03.31	田中技研

区間	番号	距離																											
		1	2	3	4	5	6	7	8	9	10	11	12	13	14	15	16	17	18	19	20	21	22	23	24	25	26		
全幅員		3.5	3.8	3.8 3.3	4.0	3.74	3.5 3.5	3.0	3.2 3.7	3.7	3.2 3.2	3.5	4.8 5.7	5.7	4.5	4.5	3.0 3.5	3.5	3.5	4.0	4.0	6.5	6.5	4.5 4.0 3.0 3.5	3.5	3.5	46.0		
全幅員内訳	車道	2.0	2.3	2.3	2.5	2.5	2.5	2.0	2.2	2.2	2.2	2.5	3.2 4.8 5.7	3.7	2.5	2.5	2.0	2.0	2.0	2.0	2.0	4.5	4.5	2.5 2.0 2.0	2.0	2.0	46.0		
	左側歩道																												
	右側歩道																												
	左側路肩	0.5	0.5	0.5	1.0	0.74	0.5	0.5	0.5	0.5	0.5	0.5	0.5	0.5	1.0	1.0	1.0	1.0	1.0	1.0	1.0	1.0	1.0	1.0	1.0	1.0	1.0	1.0	
	右側路肩	1.0	1.0	0.5	0.5	0.5	0.5	0.5	0.5	1.0	1.0	0.5	0.5	0.5	0.5	0.5	0.5	0.5	0.5	0.5	0.5	0.5	0.5	0.5	0.5	0.5	0.5	0.5	
中央分離帯																													
側溝	左側																												
	右側	(0.5)	(0.5)	(0.5)																								(0.5)	
その他																													
主要工造物							2659										2660												
路面種別		as										as/AS					AS/as										as		
舗装区間	番号	1	2	3	4	5	6	7																					
		100.0	100.0	62.0	5.8	32.2	100.0	100.0																					

路線名	一般県道北中山岩国線
図面名	313502027-00
作成年月日	2016年3月31日
縮尺	1/1000
図面番号	27
事務所名	岩国土木建築事務所