


標題	路線コード	135	図面コード	30-0	路線名	一般県道北中山岩国線	県名	山口県	地名	岩国市美和町佐坂	図面番号	30	① 現道 2 現道(分離) 3 旧道 4 新道 5 専用自歩道
----	-------	-----	-------	------	-----	------------	----	-----	----	----------	------	----	---------------------------------

平面図
縮尺千分の一

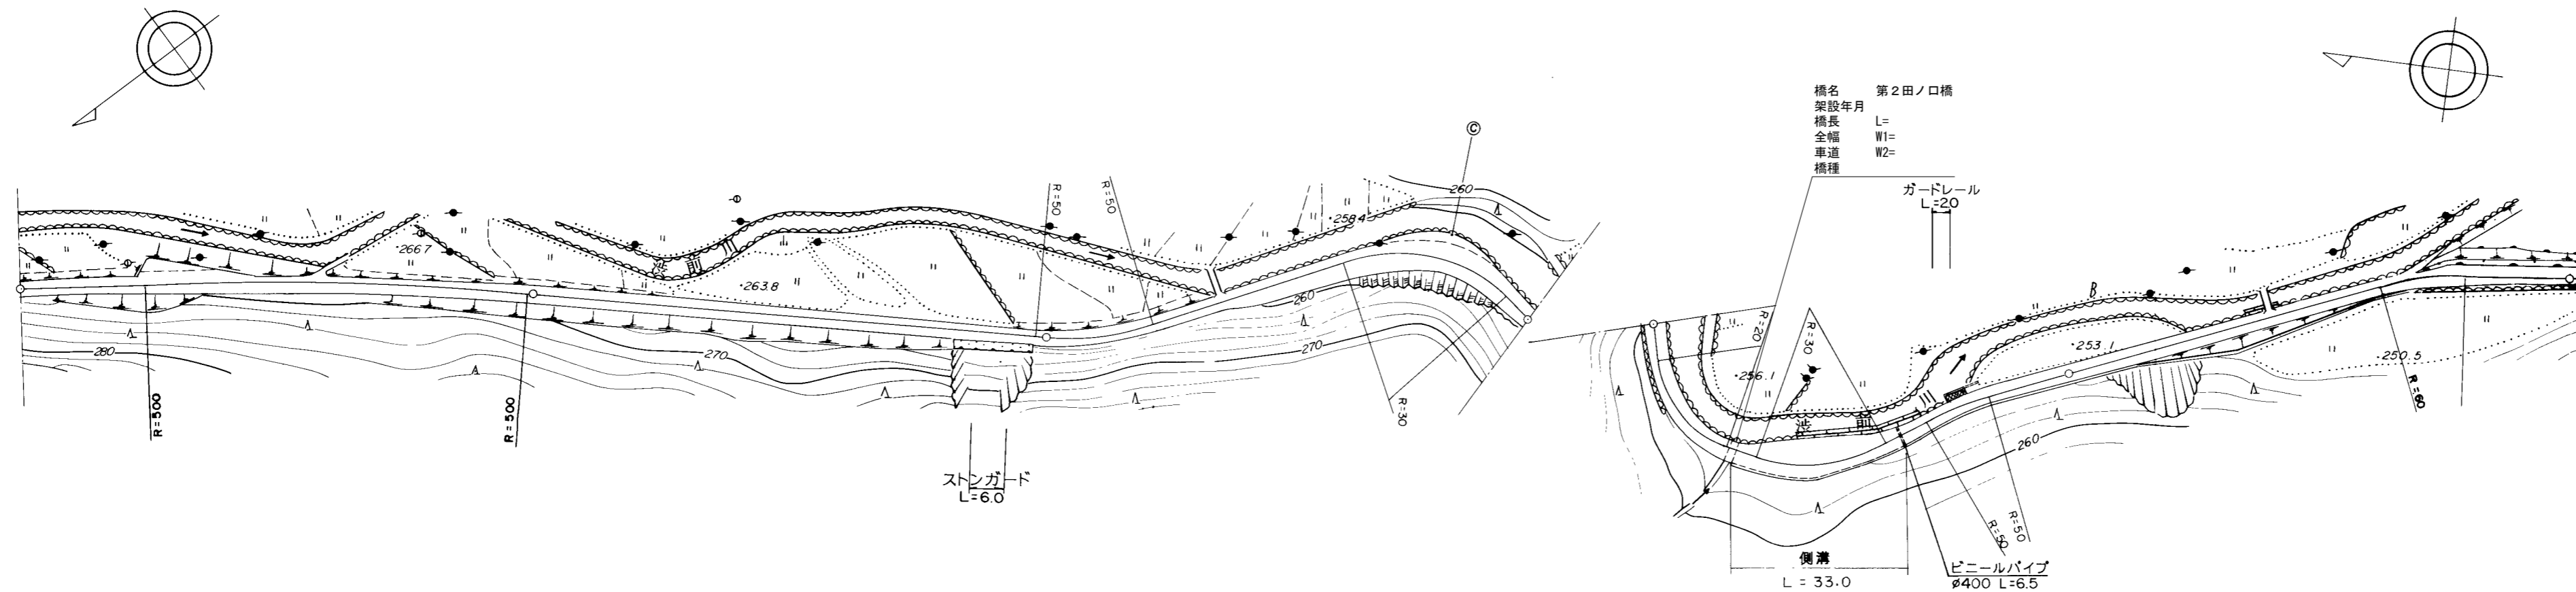

道路台帳修正履歴

カルテ番号	修正内容	調整年月日	業者名
	転記	2007年3月31日	錦測量
2016-00-154	橋梁諸元追加	2017. 3. 31	宇部建設

区間	番号	100.0																						200.0																						300.0																						400.0																						500.0																							
点間	距離	1	2	3	4	5					6					7					8					9					10					11					12					13					14					15					16					17					18					19					20					21					22																						
全幅員		3.0	3.5	4.5	4.0	3.5	3.36					3.1					3.0					4.5					8.5					5.5					3.8					3.5					3.36					3.0					4.0					3.82	
全幅員内訳	車道	2.0	2.0	2.0	2.0	2.0	2.0					2.0					2.5					3.0					3.0					3.0					2.8					2.5					2.36					2.0					2.5					2.5	
	左側歩道	
	右側歩道	
	路肩	0.5	0.75	2.0	1.5	0.75	0.66					0.55					0.5					1.5					1.5					1.5					1.0					0.5					0.5					0.5					0.5					0.5					0.66	
中央分離帯	
側溝	左側	
側溝	右側	
その他	
主要工物	
路面種別	as	as	
舗装区間	番号	1																						2																						3																						4																						5																						6	
		100.0																						100.0																						100.0																						100.0																						100.0																						8.0	

路線名	一般県道北中山岩国線		
図面名	313502030-00		
作成年月日	2009年3月31日		
縮尺	1/1000	図面番号	30
事務所名	岩国土木建築事務所		