


標題	路線コード	135	図面コード	31-0	路線名	一般県道北中山岩国線	県名	山口県	地名	岩国市美和町佐坂	図面番号	31	① 現道 2 現道(分離) 3 旧道 4 新道 5 専用自歩道
----	-------	-----	-------	------	-----	------------	----	-----	----	----------	------	----	---------------------------------

平面図  
縮尺千分の一

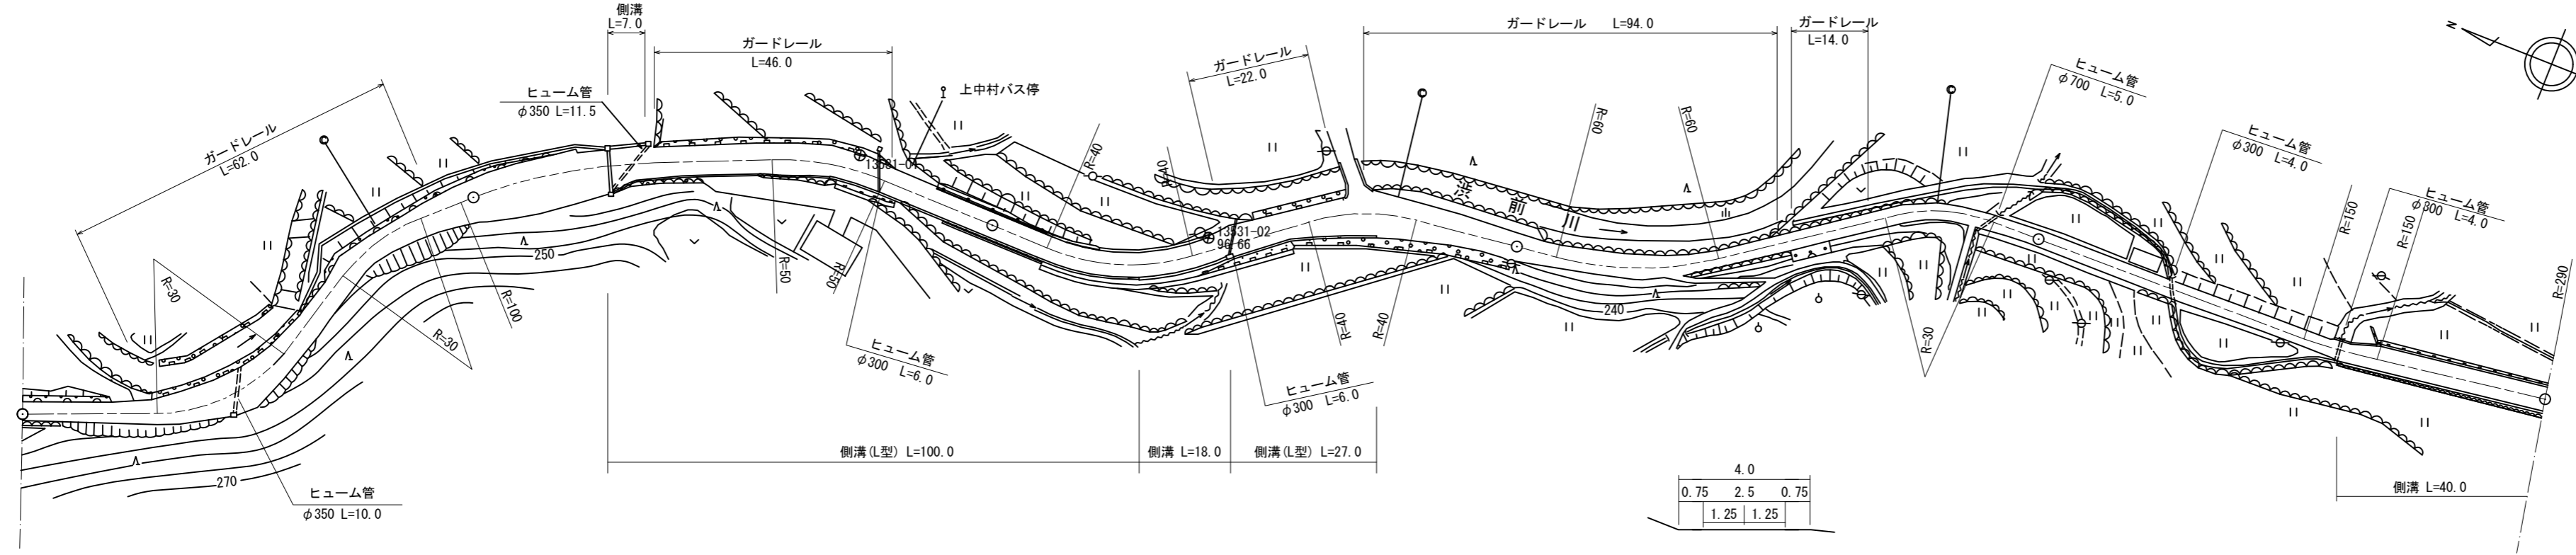

区間	番号	100.0 200.0 300.0 400.0 500.0	
点間	距離	1	2	3	4	5	6	7	8	9	10	11	12	13	14	15	16	17	18	19	20	21	22	23	24	25	26	27	28	29	30	31	32	33	34																
全幅員	全幅員	3.8	4.0	4.5	7.0	8.0	7.0	10.0	8.0	6.5	5.0	8.0	10.0	10.0	9.0	7.0	36.0	18.0	12.0	27.0	18.0	12.0	10.0	5.0	28.0	4.0	7.0	13.0	7.0	50.0	19.0		58.0	2.0	7.0	33.0															
	車道	2.5	3.0	3.5	4.0	4.0	4.0	4.0	4.0	4.0	4.0	4.0	4.0	4.0	4.0	4.0	4.0	4.0	4.0	4.0	4.0	4.0	4.0	4.0	4.0	4.0	4.0	4.0	4.0	4.0	4.0	4.0	4.0	4.0	4.0	4.0															
	左側歩道	
	右側歩道	
	路肩	左側	0.65	0.5	0.5	1.5	2.0	1.25	0.5	0.5	0.5	1.0	1.0	1.0	1.0	1.0	1.0	1.0	0.75	0.75	0.75	0.75	0.75	0.75	0.75	0.75	0.75	0.75	0.75	0.75	0.75	0.75	0.75	0.75	0.75	0.75	0.75														
側溝	左側	
	右側	
その他	
主要	工作物	
路面	種別	as																																			as														
舗装	区間番号	1 100.0										2 100.0										3 100.0										4 100.0										5 100.0									

道路台帳修正履歴

カルテ番号	修正内容	調整年月日	業者名
	転記	2005年3月31日	錦測量
2018-02-008	ラスベク変換 現道拡幅	2019年3月31日	錦測量

路線名	一般県道北中山岩国線
図面名	313502031-00
作成年月日	2019年3月31日
縮尺	1/1000
図面番号	31
事務所名	岩国土木建築事務所