


標題	135	図面コード	32-0	路線名	一般県道北中山岩国線	県名	山口県	地名	岩国市美和町佐坂	図面番号	32	① 現道 2 現道(分離) 3 旧道 4 新道 5 専用自歩道
----	-----	-------	------	-----	------------	----	-----	----	----------	------	----	---------------------------------

平面図
縮尺千分の一

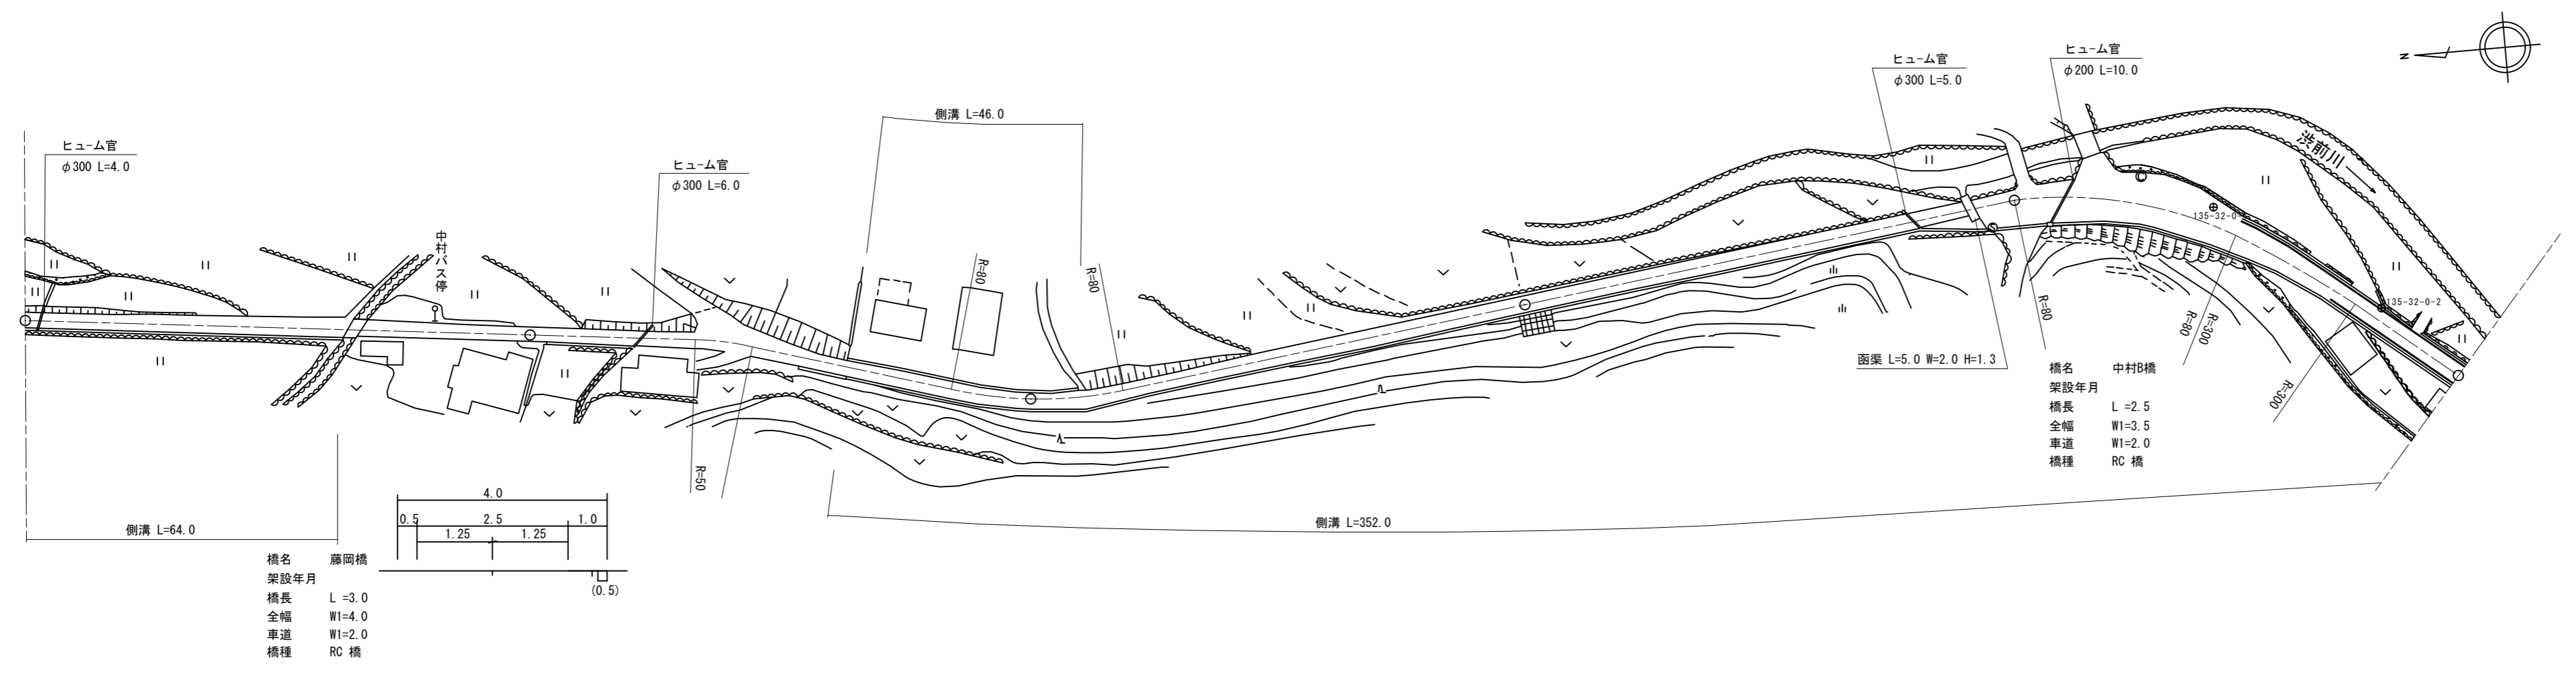

道路台帳修正履歴

カルテ番号	修正内容	調整年月日	業者名
	転記	1998年3月31日	錦測量
2009-02-264	橋梁諸元変更	2010年3月31日	錦測量
2020-02-025	ベクタ変換 道路改良工事	2021年3月31日	錦測量

区間	番号	距離																					
		1	2	3	4	5	6	7	8	9	10	11	12	13	14	15	16	17	18				
点間			61.0	3.0	3.0	33.0		54.0	9.0	37.0	9.0	91.0	41.0		49.0	2.5	7.5	4.5	23.0	19.5	23.0	30.0	
全幅員内訳	全幅員	5.5	5.5	3.5	3.8	3.5	3.0	4.0	4.4	4.5	4.0	4.0	4.0		3.5	6.5	7.5	8.0	10.5	7.5	5.5	5.5	
	車道	3.0	3.0	2.0	2.0	2.0	2.0	2.0	2.4	2.5	2.5	2.5	2.5		2.0	2.0	2.5	2.5	3.0	3.0	3.0	3.0	
	歩道																						
	左側																						
	右側																						
路肩	左側	1.25	1.25	0.9	0.9	0.75	0.5	1.0	1.0	1.0	1.0	1.0	1.0		1.0	0.5	4.5	5.0	7.0	2.5	1.5	1.5	
	右側	1.25	1.25	0.9	0.9	0.75	0.5	1.0	1.0	1.0	1.0	1.0	1.0		1.0	0.5	4.5	5.0	7.0	2.5	1.5	1.5	
中央分離帯	左側																						
	右側																						
側溝	左側																						
	右側																						
その他																							
主要	工作物		2669												2664								
路面	種別	as														as/AS						AS	
舗装	区間番号	1	2	3	4	5	6	7	8	9	10	11	12										
		64.0	3.0	33.0	54.0	9.0	37.0	100.0	90.0	10.0	4.5	23.0	72.5										

路線名	一般県道北中山岩国線
図面名	313502032-00
作成年月日	2021年3月31日
縮尺	1/1000
図面番号	32
事務所名	岩国土木建築事務所