


標題	路線コード	135	図面コード	34-0	路線名	一般県道北中山岩国線	県名	山口県	地名	岩国市美和町佐坂	図面番号	34	① 現道 2 現道(分離) 3 旧道 4 新道 5 専用自歩道
----	-------	-----	-------	------	-----	------------	----	-----	----	----------	------	----	---------------------------------

平面図
縮尺千分の一

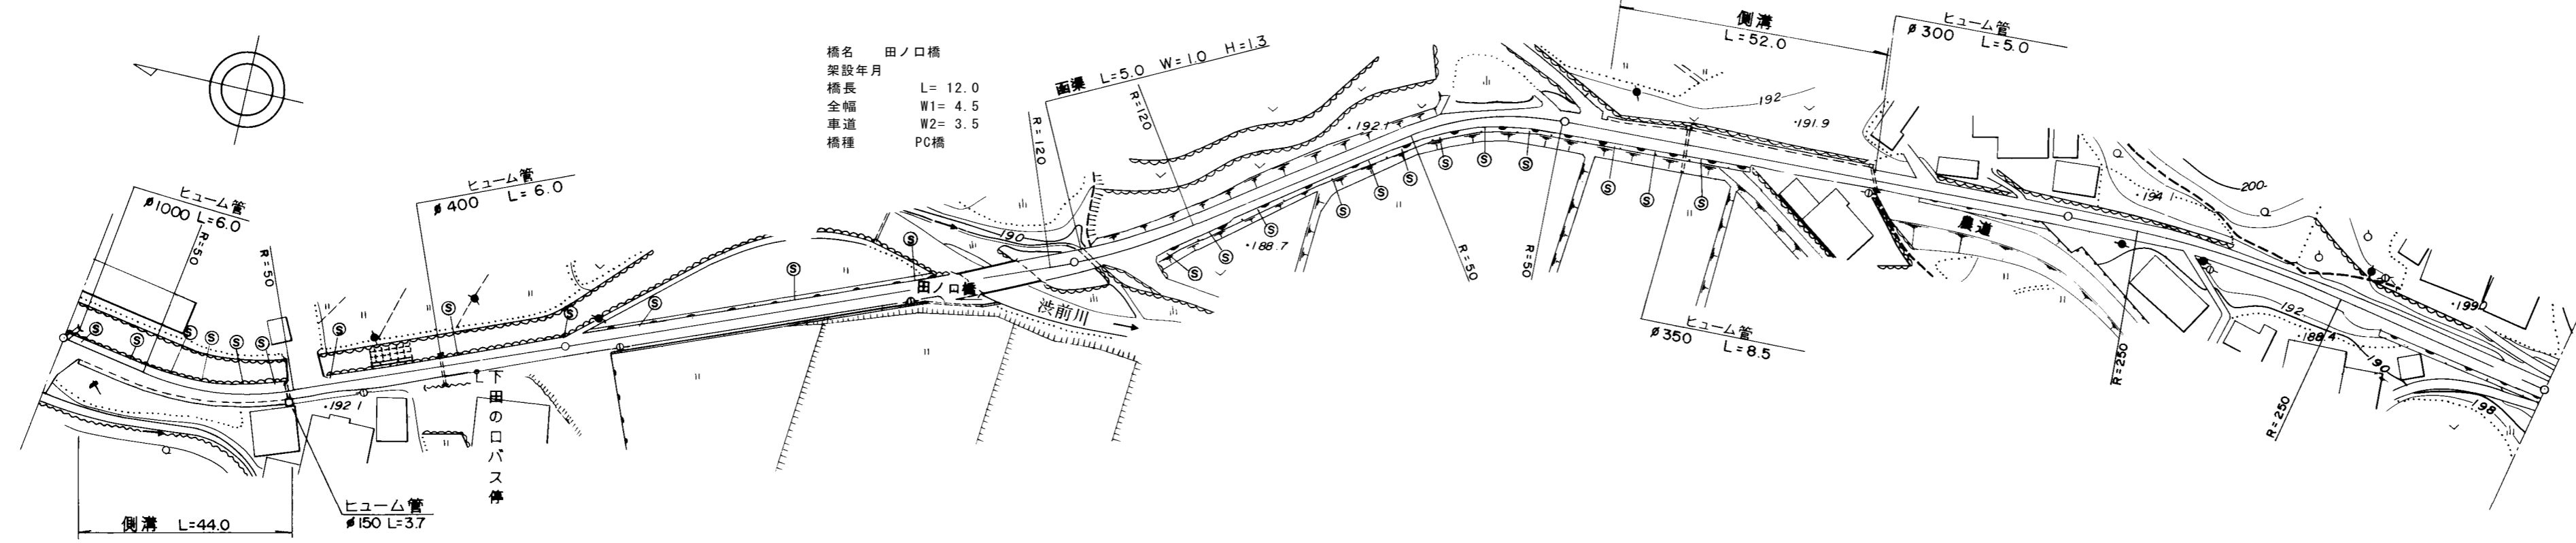

橋名 田ノ口橋
架設年月
橋長 L= 12.0
全幅 W1= 4.5
車道 W2= 3.5
橋種 PC橋

道路台帳修正履歴

カルテ番号	修正内容	調整年月日	業者名
	転記	2007年3月31日	錦測量
2009-02-266	橋梁諸元変更	2010年3月31日	錦測量

区間番号	1	2	3	4	5	6	7	8	9	10	11	12	13	14	15	16	17	18	19	20	21	22	23	24			
点間距離	4.0		44.0	52.0	5.0		67.0	7.0	12.0	9.0	7.0	7.0	62.0	24.0	8.0	15.0	14.0	23.0	11.0	24.0	5.0	24.0	34.0	5.0	4.0	33.0	
全幅員	4.0		4.5	4.0			4.5	4.5	4.5	4.22	4.0	3.5	4.0	4.0	4.5	4.5	4.5	4.0	3.5	4.0	3.41	3.0	3.5	5.0	4.5	4.5	
全幅員内訳	車道	3.0		3.0	3.0		3.0	3.5	3.5	3.22	3.0	2.5	3.0	3.5	3.5	3.5	3.5	2.5	2.5	2.5	2.41	2.0	2.5	2.5	2.5	2.5	
	左側歩道																										
	右側歩道																										
	左側路肩	0.5		0.5	0.5		0.5	0.5	0.5	0.5	0.5	0.5	0.5	0.5	0.5	0.5	0.5	0.5	0.5	0.5	0.5	0.5	0.5	0.5	0.5	0.5	
	右側路肩	0.5		0.5	0.5		0.5	0.5	0.5	0.5	0.5	0.5	0.5	0.5	0.5	0.5	0.5	0.5	0.5	0.5	0.5	0.5	0.5	0.5	0.5	0.5	0.5
中央分離帯																											
側溝	左側																										
右側																											
その他																											
主要工造物							2666																				
路面種別	as																										as
舗装区間番号	1	2	3	4	5	6	7																				
	100.0	79.0	12.0	9.0	100.0	100.0	100.0																				

路線名	一般県道北中山岩国線
図面名	313502034-00
作成年月日	2009年3月31日
縮尺	1/1000
図面番号	34
事務所名	岩国土木建築事務所