


| | | | | | | | | | | | | | |
|----|-------|-----|-------|------|-----|------------|----|-----|----|-------|------|----|---------------------------------|
| 標題 | 路線コード | 135 | 図面コード | 53-0 | 路線名 | 一般県道北中山岩国線 | 県名 | 山口県 | 地名 | 岩国市小瀬 | 図面番号 | 53 | ① 現道 2 現道(分離) 3 旧道 4 新道 5 専用自歩道 |
|----|-------|-----|-------|------|-----|------------|----|-----|----|-------|------|----|---------------------------------|

平面図
縮尺千分の一

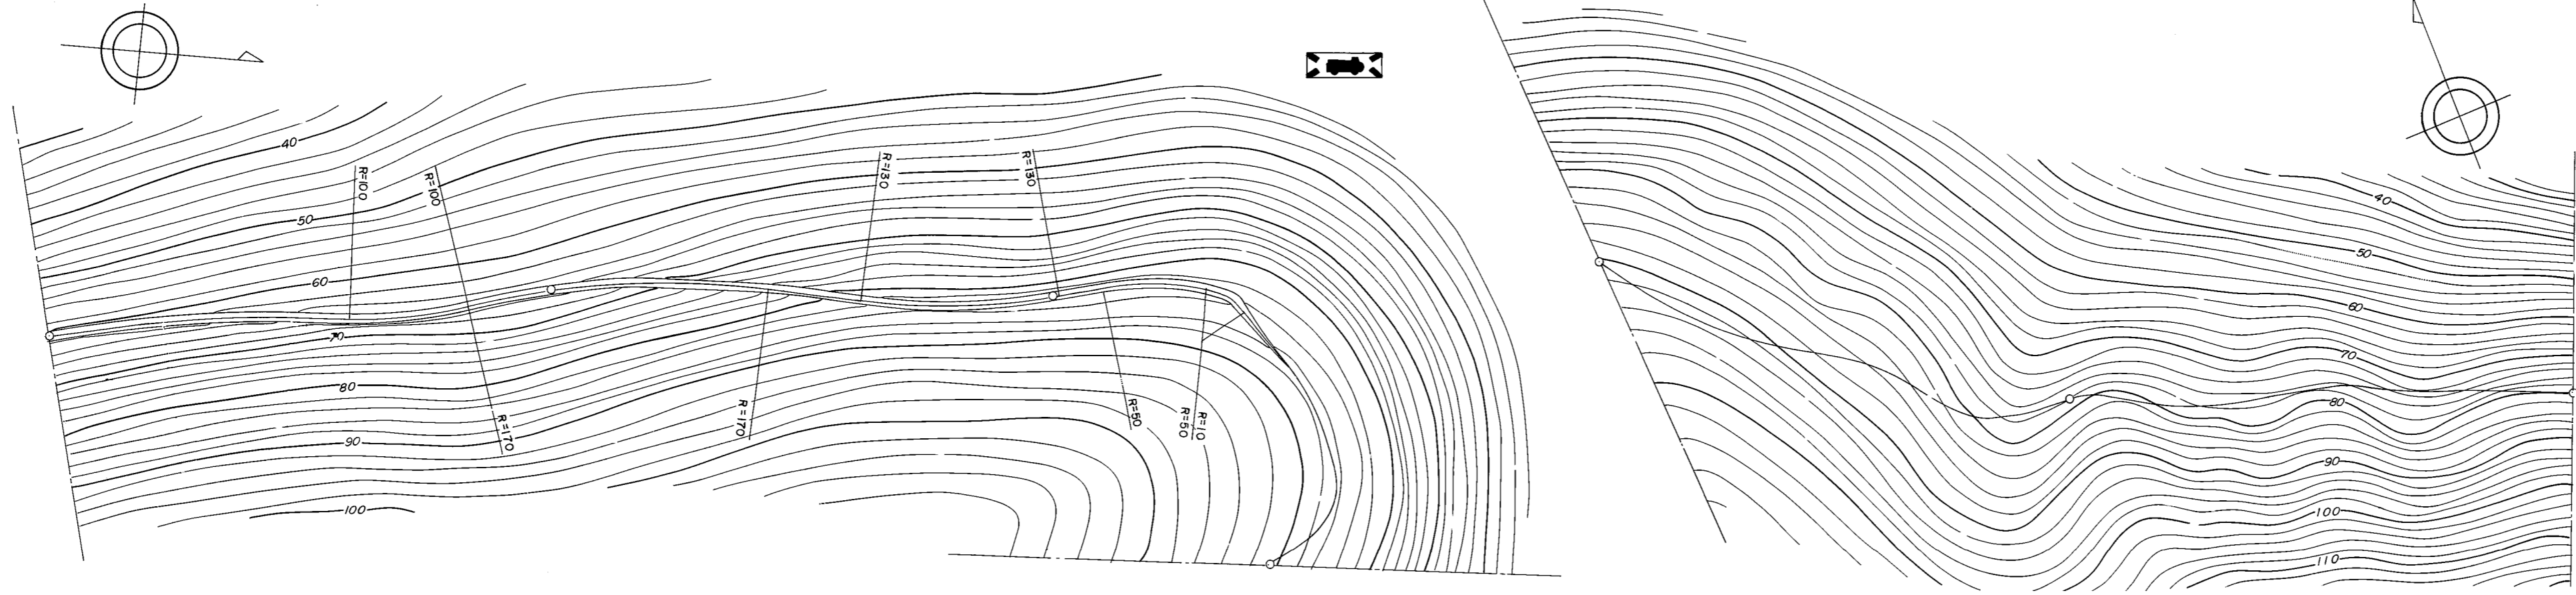

道路台帳修正履歴

| カルテ番号 | 修正内容 | 調整年月日 | 業者名 |
|-------|------|-------------|-----|
| | 転記 | 1976年10月31日 | 錦測量 |
| | | | |
| | | | |
| | | | |

| | | | | | | | | | | | |
|-------|------|------------|------------|-----------|-----------|------------|------------|------|-------|-------|-----|
| 区間 | 番号 | 1 | 2 | 3 | 4 | 5 | 6 | 7 | 8 | 9 | |
| 点間 | 距離 | 100.0 | 52.0 | 48.0 | 37.0 | 4.0 | 13.0 | 46.0 | 100.0 | 100.0 | |
| 全幅員内訳 | 全幅員 | 2.0 | 1.67 | 1.5 | 1.5 | 2.0 | 1.5 | 0.8 | 0.8 | 0.8 | |
| | 車道 | 1.0 | 0.67 | 0.5 | 0.5 | 1.0 | 0.5 | 0.0 | | 0.0 | |
| | 左側歩道 | | | | | | | | | | |
| | 右側歩道 | | | | | | | | | | |
| | 路肩 | 0.5 | 0.5 | 0.5 | 0.5 | 0.5 | 0.5 | 0.4 | 0.4 | 0.4 | 0.4 |
| 中央分離帯 | 0.5 | 0.5 | 0.5 | 0.5 | 0.5 | 0.5 | 0.4 | 0.4 | 0.4 | 0.4 | |
| 側溝 | 左側 | | | | | | | | | | |
| 右側 | | | | | | | | | | | |
| その他 | | | | | | | | | | | |
| 主要路面 | 種類 | as | | | | as/G | | | | G | |
| 舗装区間 | 番号 | 1 100.0 | 2 100.0 | 3 41.0 | 4 59.0 | 5 100.0 | 6 100.0 | | | | |

| | |
|-------|--------------|
| 路線名 | 一般県道北中山岩国線 |
| 図面名 | 313502053-00 |
| 作成年月日 | 2009年3月31日 |
| 縮尺 | 1/1000 |
| 図面番号 | 53 |
| 事務所名 | 岩国土木建築事務所 |