


標題	路線コード	135	図面コード	56-0	路線名	一般県道北中山岩国線	県名	山口県	地名	岩国市小瀬	図面番号	56	① 現道 2 現道(分離) 3 旧道 4 新道 5 専用自歩道
----	-------	-----	-------	------	-----	------------	----	-----	----	-------	------	----	---------------------------------

平面図
縮尺千分の一

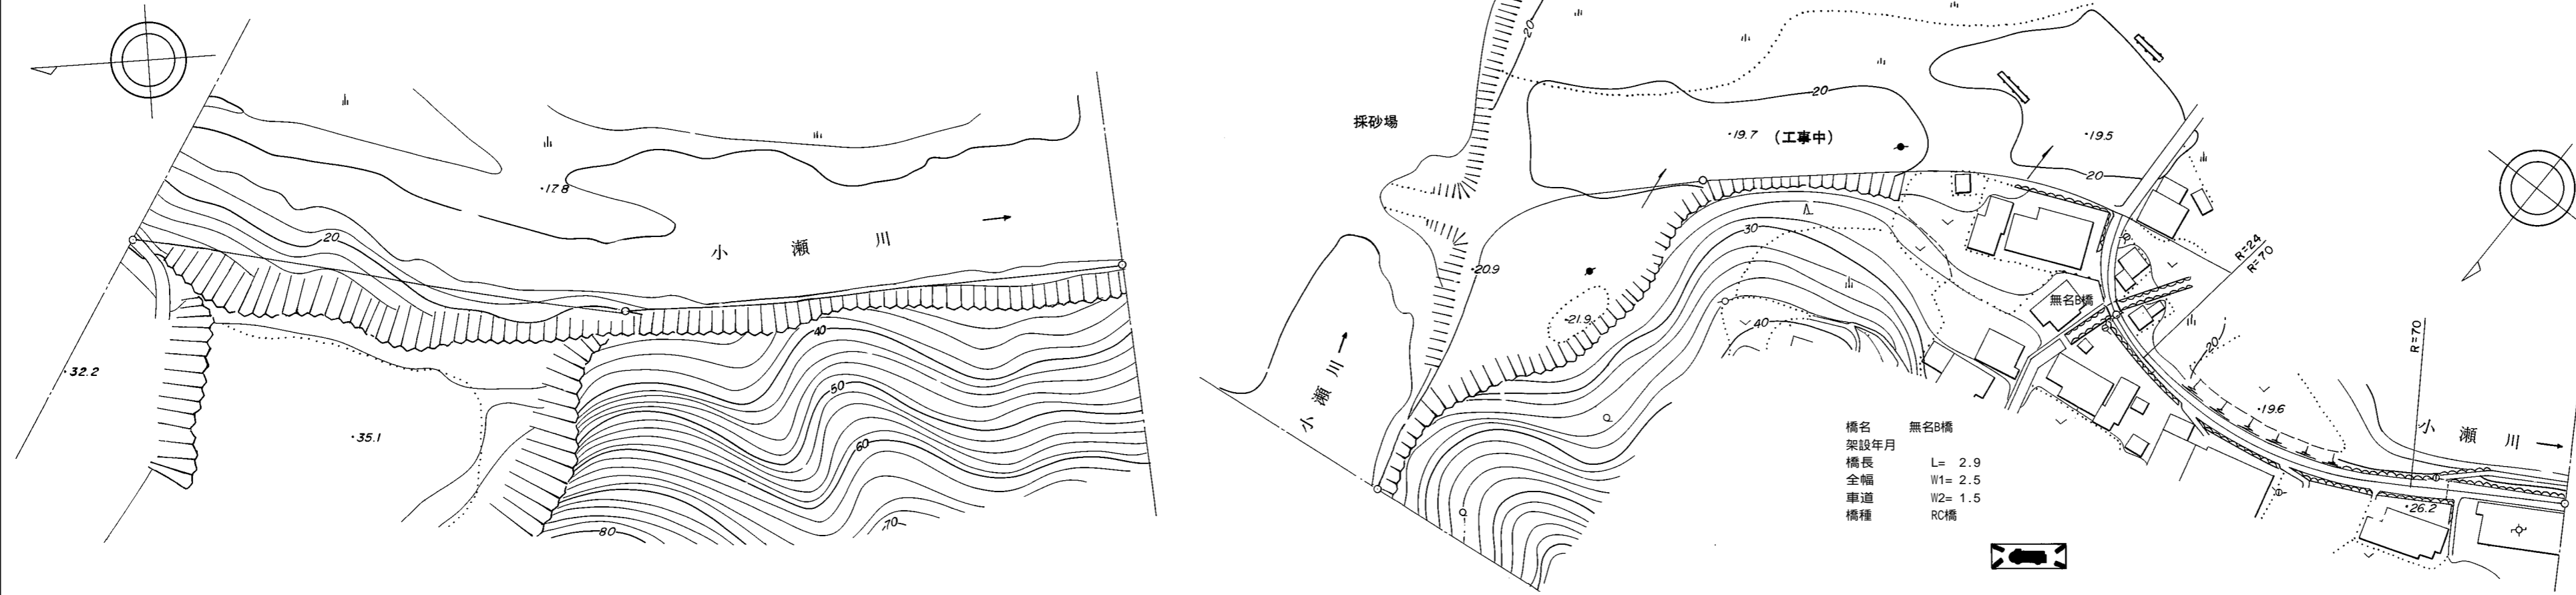

道路台帳修正履歴

カルテ番号	修正内容	調整年月日	業者名
	転記	1976年10月31日	錦測量
2009-02-272	橋梁諸元変更	2010年3月31日	錦測量

区間	番号	1	2	3	4	5	6	7	8	9	10	
点間	距離	100.0	100.0	100.0	100.0	79.0	18.1	2.9	26.0	51.0	3.0	20.0
全幅員内訳	全幅員	0.8	0.8	0.8	0.8	3.0	2.5	2.5	3.0	3.5	3.0	2.5
	車道					2.0	1.5	1.5	1.5	1.5	1.5	1.5
	歩道											
	左側											
	右側											
側溝	左側											
	右側											
	中央											
主要路面	種別	G / Co / as / Co										
舗装区間	番号	1	2	3	4	5	6	7	8			
	距離	100.0	100.0	100.0	79.0	18.1	2.9	77.0	23.0			

路線名	一般県道北中山岩国線
図面名	313502056-00
作成年月日	2009年3月31日
縮尺	1/1000
図面番号	56
事務所名	岩国土木建築事務所