


標題	路線コード	135	図面コード	59-0	路線名	一般県道北中山岩国線	県名	山口県	地名	岩国市小瀬	図面番号	59	① 現道 2 現道(分離) 3 旧道 4 新道 5 専用自歩道
----	-------	-----	-------	------	-----	------------	----	-----	----	-------	------	----	---------------------------------

平面図  
縮尺千分の一

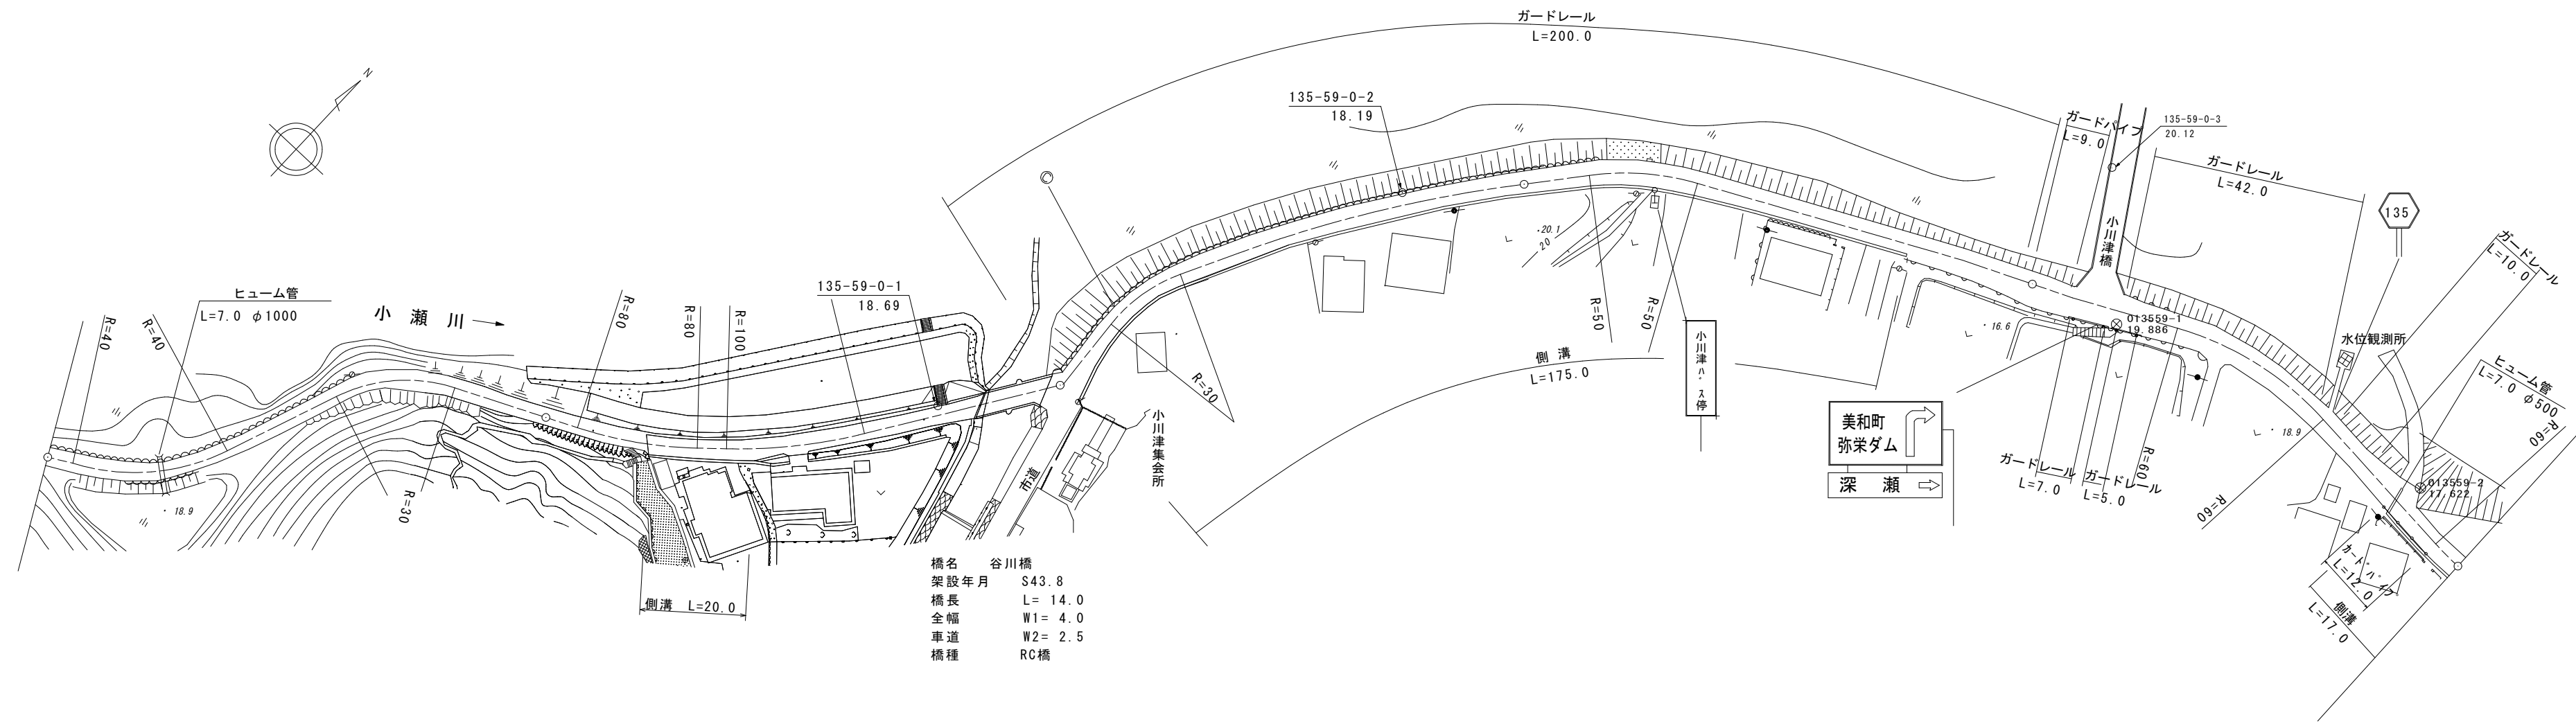

橋名 谷川橋  
架設年月 S43.8  
橋長 L= 14.0  
全幅 W1= 4.0  
車道 W2= 2.5  
橋種 RC橋

区間	番号	100.0																		
点間	距離	100.0	18.0	20.0	14.0	22.0	10.0	14.0	22.0	11.0	67.0	21.0	52.0	27.0	18.0	17.0	18.0	30.0	17.0	
全幅員	全幅員	3.5	3.5	3.5	4.0	3.0	3.5	4.0	4.5	4.5	5.26	5.5	5.0	5.2	6.0	6.5	5.0	5.0	4.5	
	車道	2.5	2.5	2.5	2.0	2.5	2.5	2.5	3.0	3.0	3.0	3.0	3.0	3.0	3.0	3.0	3.5	3.5	3.5	
	左側歩道																			
	右側歩道																			
	内路	左側	0.5	0.5	0.5	0.5	0.5	0.75	0.75	1.0	1.0	1.38	1.5	1.5	1.7	2.5	3.0	0.75	0.75	0.5
側溝	左側																			
	右側		0.5	0.5				0.5	0.5	0.5	0.5	0.5	0.5				0.5	0.6	0.6	
主要	工物										2675									
路面	種別	G	G/as																as	
舗装	区間番号	1 100.0	2 18.0	3 66.0	4 14.0	5 2.0	6 100.0	7 100.0	8 100.0											

道路台帳修正履歴

カルテ番号	修正内容	調整年月日	業者名
	転記	2003年3月31日	錦測量
2009-02-273	橋梁諸元変更	2010年3月31日	錦測量
2010-02-056	周辺部修正	2011年3月31日	錦測量
2012-02-072	周辺部修正	2013年3月31日	錦測量
2015-02-017	ガードレール設置	2015年3月31日	錦測量

路線名	一般県道北中山岩国線
図面名	313502059-00
作成年月日	2015年3月31日
縮尺	1/1000
図面番号	59
事務所名	岩国土木建築事務所