


標題	路線コード	135	図面コード	61-0	路線名	一般県道北中山岩国線	県名	山口県	地名	岩国市小瀬	図面番号	61	① 現道 2 現道(分離) 3 旧道 4 新道 5 専用自歩道
----	-------	-----	-------	------	-----	------------	----	-----	----	-------	------	----	---------------------------------

平面図
縮尺千分の一

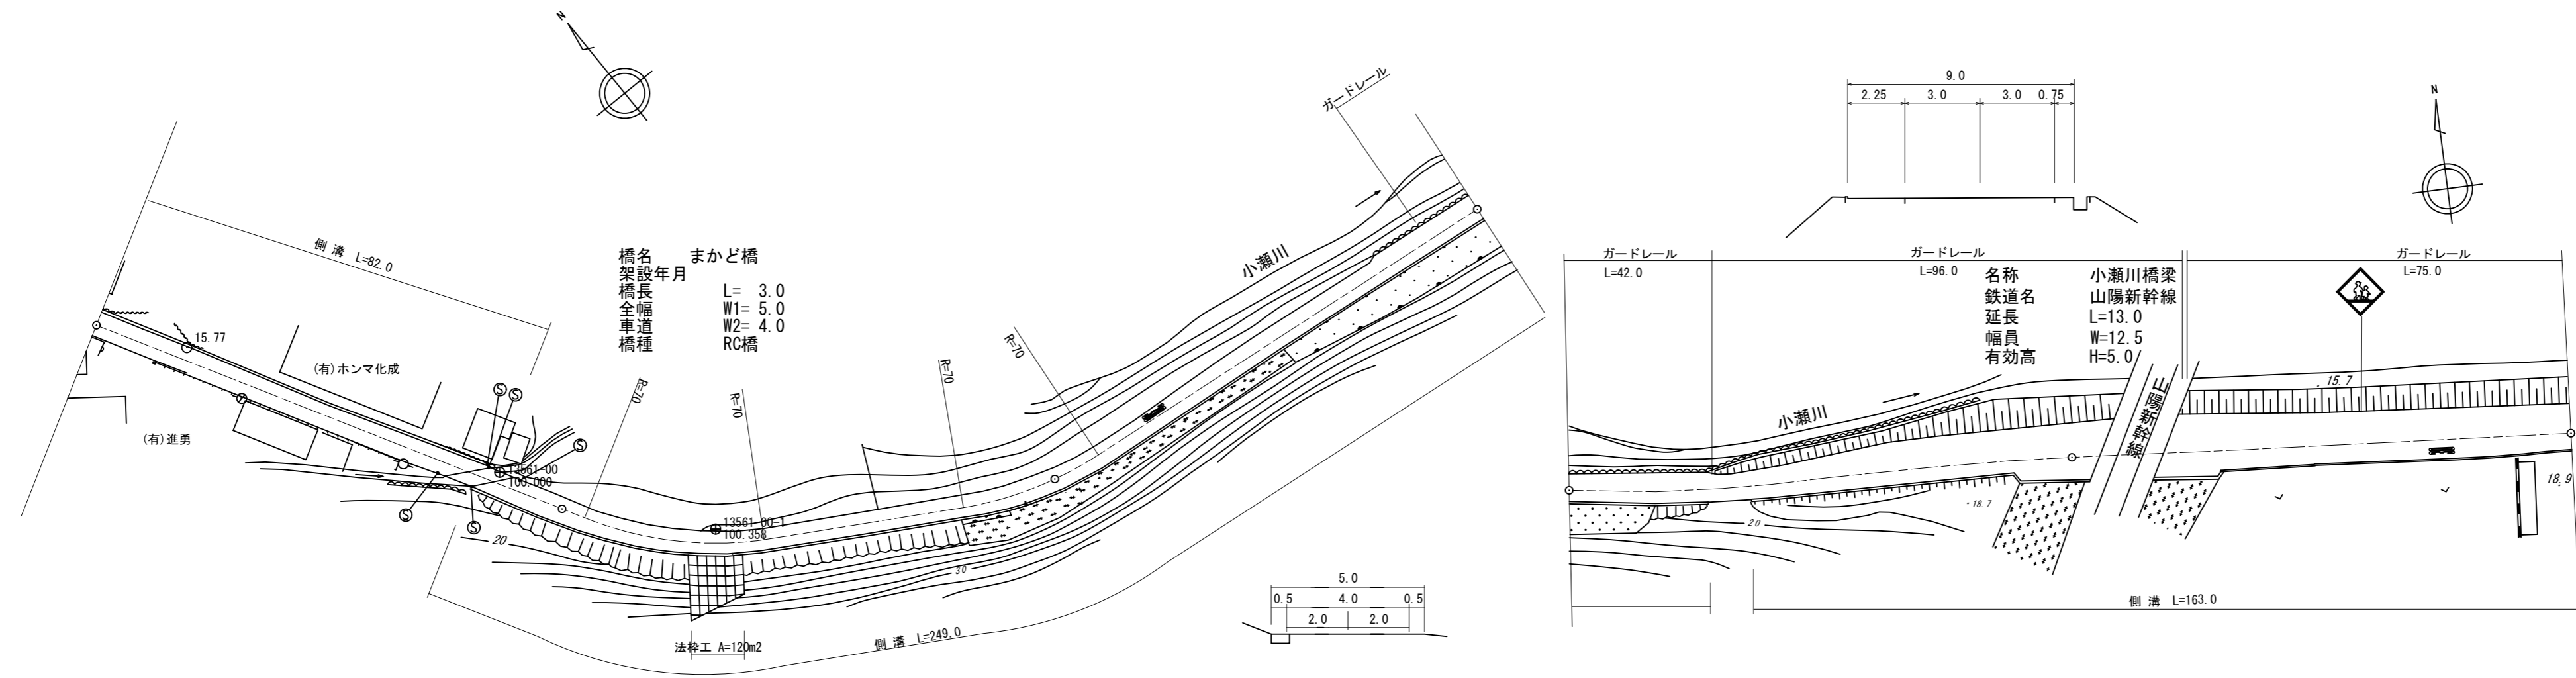

道路台帳修正履歴

カルテ番号	修正内容	調整年月日	業者名
	転記	2007年3月31日	錦測量
2010-02-058	路面表示追加 周辺部修正	2011年3月31日	錦測量
2018-02-010	法枠工設置	2019年3月31日	錦測量

区間	番号	1	2	3	4	5	6	7	8	9	10	11	12	13	14	15	16	17	18			
区間	番号																					
点間	距離	42.0		37.0	3.0	18.0		100.0		21.0		28.0	3.0	6.0	6.0	8.0	13.0	24.0	12.0	30.0	70.0	
全幅員	全幅員	5.0	4.5	5.0	5.0	5.0	5.0	5.0	5.72	6.0	5.0	5.5	6.0	7.0	9.0	9.0	10.5	11.07	12.5	11.0	10.0	
	車道	3.5	3.5	4.0	4.0	4.0	4.0	4.0	4.0	4.0	4.0	4.0	4.5	5.0	5.5	6.0	6.0	6.0	6.0	6.0	6.0	
	左側歩道																					
	右側歩道																					
	路肩	左側	0.75	0.5	0.5	0.5	0.5	0.5	0.5	0.86	1.0	0.5	0.5	0.5	0.5	0.75	0.75	2.25	2.25	2.82	2.25	2.25
路肩	右側	0.75	0.5	0.5	0.5	0.5	0.5	0.5	0.86	0.5	0.5	0.5	0.5	0.5	0.75	0.75	2.25	2.25	2.82	2.25	2.25	
中央	分離帯																					
側溝	左側	0.6	0.6	0.6	0.6	0.6	0.6	0.6	0.6	0.6	0.6	0.6	0.6	0.6	0.6	0.6	0.6	0.6	0.6	0.6	0.6	
側溝	右側			0.6	0.6	0.6	0.6	0.6	0.6	0.6	0.6	0.6	0.6	0.6	0.6	0.6	0.6	0.6	0.6	0.6	0.6	
その他																						
主要	工作物			2675																		
路面	種別	Co	Co/as							as/AS											AS	
舗装	区間	1	2	3	4	5	6	7	8	9												
舗装	番号	42.0	37.0	3.0	18.0	100.0	100.0	51.0	49.0	100.0												

路線名	一般県道北中山岩国線
図面名	313502061-00
作成年月日	2008年10月10日
縮尺	1/1000
図面番号	61
事務所名	岩国土木建築事務所