


|    |       |     |       |      |     |            |    |     |    |       |      |    |                                 |
|----|-------|-----|-------|------|-----|------------|----|-----|----|-------|------|----|---------------------------------|
| 標題 | 路線コード | 135 | 図面コード | 62-0 | 路線名 | 一般県道北中山岩国線 | 県名 | 山口県 | 地名 | 岩国市小瀬 | 図面番号 | 62 | ① 現道 2 現道(分離) 3 旧道 4 新道 5 専用自歩道 |
|----|-------|-----|-------|------|-----|------------|----|-----|----|-------|------|----|---------------------------------|

平面図  
縮尺千分の一

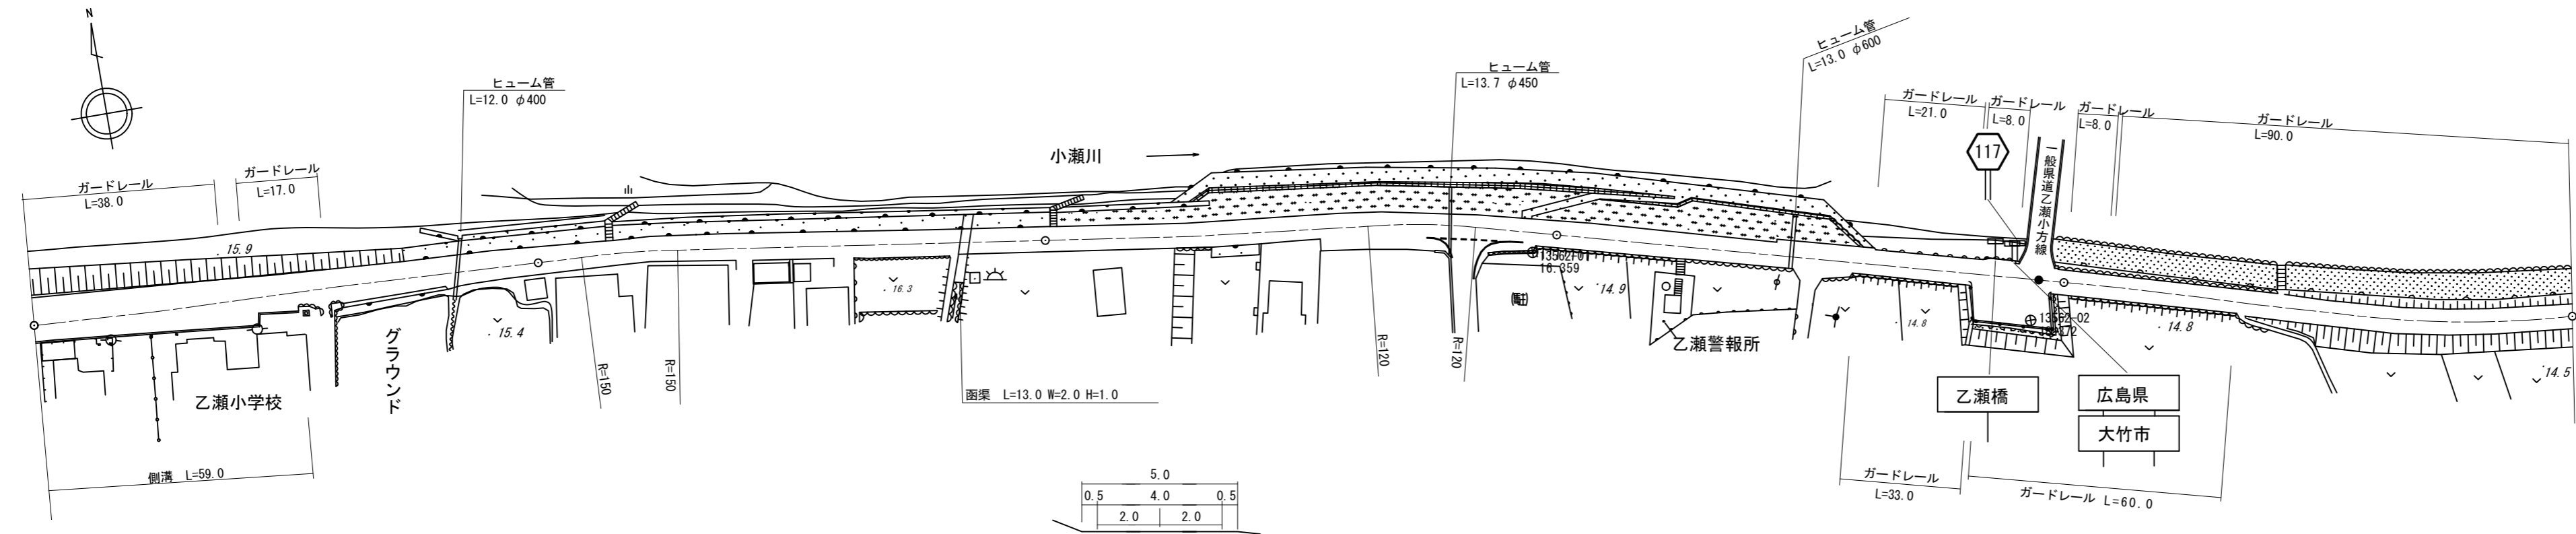

道路台帳修正履歴

| カルテ番号       | 修正内容  | 調整年月日      | 業者名 |
|-------------|-------|------------|-----|
|             | 転記    | 2002年3月31日 | 錦測量 |
| 2010-02-059 | 周辺部修正 | 2011年3月31日 | 錦測量 |
| 2018-02-011 | 待避所設置 | 2019年3月31日 | 錦測量 |

| 区間  | 番号   | 1         | 2            | 3          | 4     | 5    | 6    | 7          | 8    | 9    | 10          | 11         | 12         | 13                 | 14         | 15    |
|-----|------|-----------|--------------|------------|-------|------|------|------------|------|------|-------------|------------|------------|--------------------|------------|-------|
| 区間  | 番号   |           |              |            | 100.0 |      |      | 200.0      |      |      | 300.0       |            | 400.0      |                    |            | 500.0 |
| 点間  | 距離   |           | 45.0         | 14.0       | 23.0  | 18.0 | 23.0 | 77.0       | 54.0 | 22.0 | 21.0<br>3.0 |            | 82.0       | 12.0<br>2.0<br>2.0 |            | 100.0 |
| 全幅員 | 全幅員  | 10.0      | 9.0<br>7.5   | 7.0        | 6.5   | 5.5  | 5.0  | 5.0        | 5.0  | 5.0  | 5.0         |            | 5.0<br>2.0 | 12.0<br>2.0<br>5.0 |            | 5.0   |
|     | 車道   | 6.0       | 6.0          | 5.5        | 5.0   | 4.5  | 4.0  | 4.0        | 4.0  | 4.0  | 4.0         |            | 4.0        | 4.0<br>4.0         |            | 4.0   |
|     | 左側歩道 |           |              |            |       |      |      |            |      |      |             |            |            |                    |            |       |
|     | 右側歩道 |           |              |            |       |      |      |            |      |      |             |            |            |                    |            |       |
|     | 路肩   | 左側        | 2.25         | 0.75       | 0.75  | 0.75 | 0.5  | 0.5        | 0.5  | 0.5  | 0.5         | 0.5        |            | 0.5                | 0.5<br>0.5 |       |
| 路肩  | 右側   | 1.75      | 2.25<br>0.75 | 0.75       | 0.75  | 0.5  | 0.5  | 0.5        | 0.5  | 0.5  | 0.5         |            | 0.5        | 0.5<br>0.5         |            | 0.5   |
| 中央  | 分離帯  |           |              |            |       |      |      |            |      |      |             |            |            |                    |            |       |
| 側溝  | 左側   |           |              |            |       |      |      |            |      |      |             |            |            |                    |            |       |
| 側溝  | 右側   | 0.4       | 0.4          | 0.0        |       |      |      |            |      |      |             |            |            |                    |            |       |
| その他 |      |           |              |            |       |      |      |            |      |      |             |            |            |                    |            |       |
| 主要  | 工作物  |           |              |            |       |      |      |            |      |      |             |            |            |                    |            |       |
| 路面  | 種別   | AS        | AS/as        |            |       |      |      |            |      |      |             |            |            |                    |            | as    |
| 舗装  | 区間   | 1<br>59.0 | 2<br>41.0    | 3<br>100.0 |       |      |      | 4<br>100.0 |      |      |             | 5<br>100.0 |            |                    | 6<br>100.0 |       |

|       |              |
|-------|--------------|
| 路線名   | 一般県道北中山岩国線   |
| 図面名   | 313502062-00 |
| 作成年月日 | 2019年3月31日   |
| 縮尺    | 1/1000       |
| 図面番号  | 62           |
| 事務所名  | 岩国土木建築事務所    |