


平面図  
縮尺千分の一

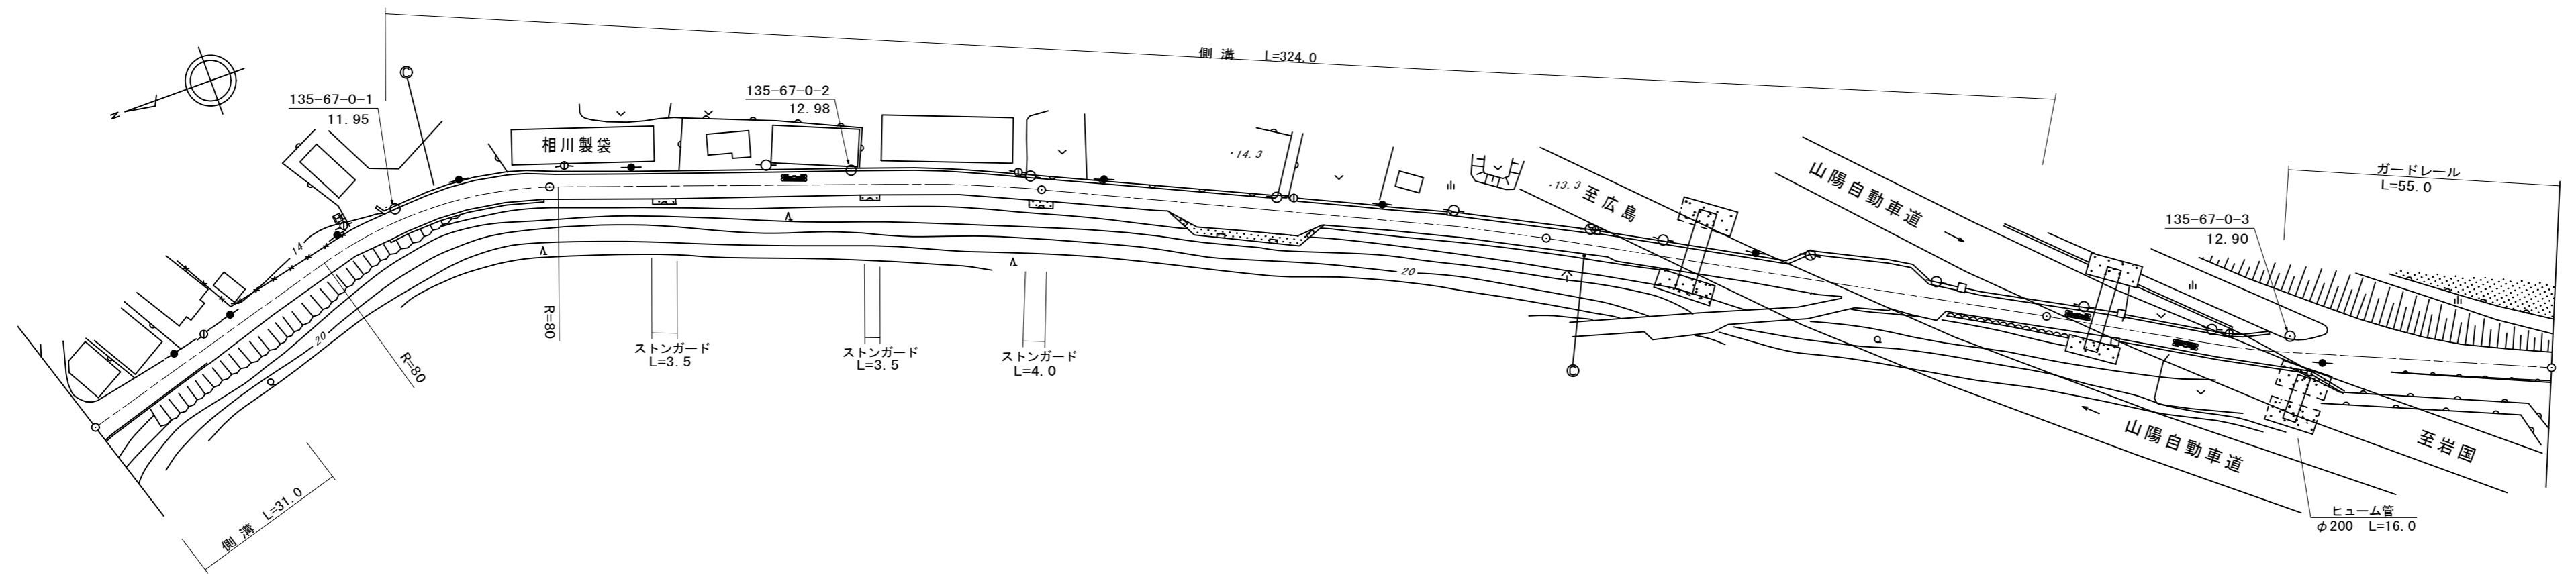

道路台帳修正履歴

カルテ番号	修正内容	調整年月日	業者名
	転記	2007年3月31日	錦測量
2010-02-065	路面表示追加	2011年3月31日	錦測量

区間 番号	距離																														
	1	2	3	4	5	6	7	100.0	8	200.0	9	10	11	12	13	14	300.0	15	16	17	18	400.0	19	20	21	500.0					
点間	5.0		25.0	5.0	6.0	12.0	16.0	30.0		100.0	25.0	5.0	20.0	5.0	25.0	20.0		56.0	24.0	14.0	6.0		35.0	15.0		50.0					
全幅員 内訳	全幅員	7.7		6.5	7.0	6.7		4.0		4.0	4.0	6.5	6.5	4.0	4.5	4.5		4.5	7.5	4.5	4.5	4.07		4.5	5.0	5.5					
	車道	5.5		5.0	4.5	4.0		3.0		3.0	3.0	5.5	5.5	3.0	3.0	3.0		3.0	3.0	3.0	3.07		3.5	3.5	3.5						
	左側歩道																														
	右側歩道																														
	路肩	1.5		1.0	0.5	0.5	0.5	0.5	0.5		0.5	0.5	0.5	0.5	0.5	1.0	1.0		1.0	1.0	0.5	0.5		0.5	0.75	1.0					
中央分離帯	0.7		0.5	0.5	0.5	0.5	0.5	0.5		0.5	0.5	0.5	0.5	0.5	0.5	0.5		0.5	0.5	0.5	0.5		0.5	0.75	1.0						
側溝	左側						0.0	0.0		0.5	0.5	0.5	0.5	0.5	0.5	0.5		0.5	0.5	0.5	0.5		0.5	0.5							
	右側	0.4		0.4																											
その他																															
主要 路面	AS/AS																														
舗装 区間 番号	1 5.0						2 95.0						3 100.0						4 100.0						5 100.0						6 100.0

路線名	一般県道北中山岩国線		
図面名	313502067-00		
作成年月日	2009年3月31日		
縮尺	1/1000	図面番号	68
事務所名	岩国土木建築事務所		