


平面図
縮尺千分の一

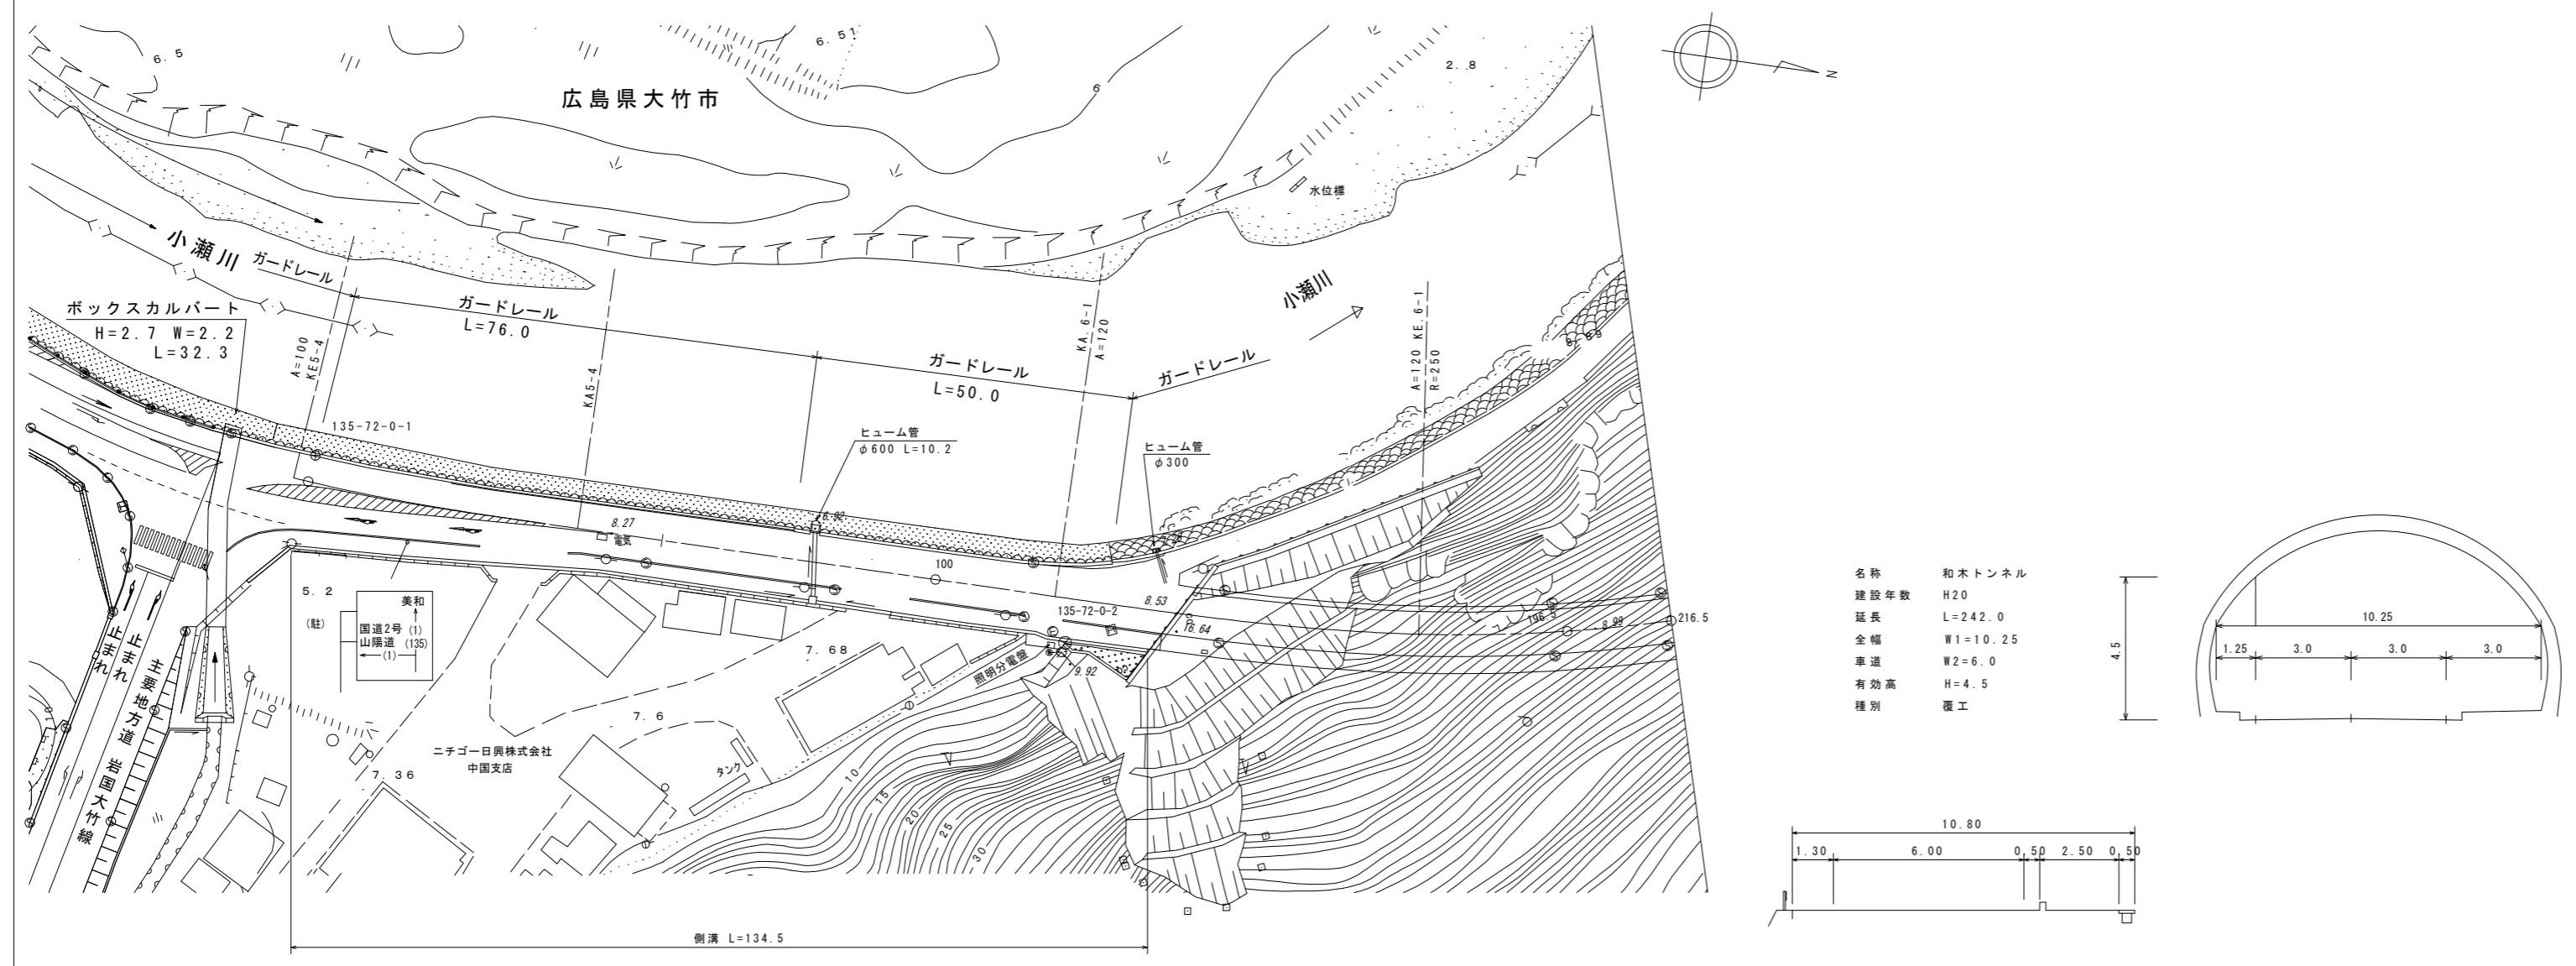

区間	番号											100.0	200.0	216.5	300.0	400.0	500.0	
点間	距離																	
全幅員	全幅員	15.0	13.3	12.0	10.6	10.8	11.0	11.2	10.25	10.25								
	車道	左側	9.0	8.0	7.0	6.0	6.0	6.0	6.0	6.0	6.0							
		右側	3.1	3.2	3.0	2.8	3.0	3.0	3.1	2.5	2.5							
	歩道	左側	2.4	1.6	1.5	1.3	1.3	1.5	1.6	0.5	0.5							
		右側	0.5	0.5	0.5	0.5	0.5	0.5	0.5	0.5	0.5							
側溝	左側	(0.5)	(0.5)	(0.5)	(0.5)	(0.5)	(0.5)	(0.5)										
側溝	右側	(0.5)	(0.5)	(0.5)	(0.5)	(0.5)	(0.5)	(0.5)										
その他																		
主要	工作物								T10600	T10600								
路面	種別	AS							AS/Co	Co								
舗装	区間																	
番号		1	2	3	4													
		100.0	38.5	61.5	16.5													

道路台帳修正履歴

カルテ番号	修正内容	調整年月日	業者名
2008-02-001	トンネル開通	2008年11月	錦測量
2009-02-279	トンネル諸元変更	2010年3月31日	錦測量
2012-02-026	案内標識変更	2013年3月31日	錦測量

路線名	一般県道北中山岩国線		
図面名	313502072-00		
作成年月日	2013年3月31日		
縮尺	1/1000	図面番号	73
事務所名	岩国土木建築事務所		