


① 現道 2 現道(分離) 3 旧道 4 新道 5 専用自歩道

平面図 縮尺千分の一

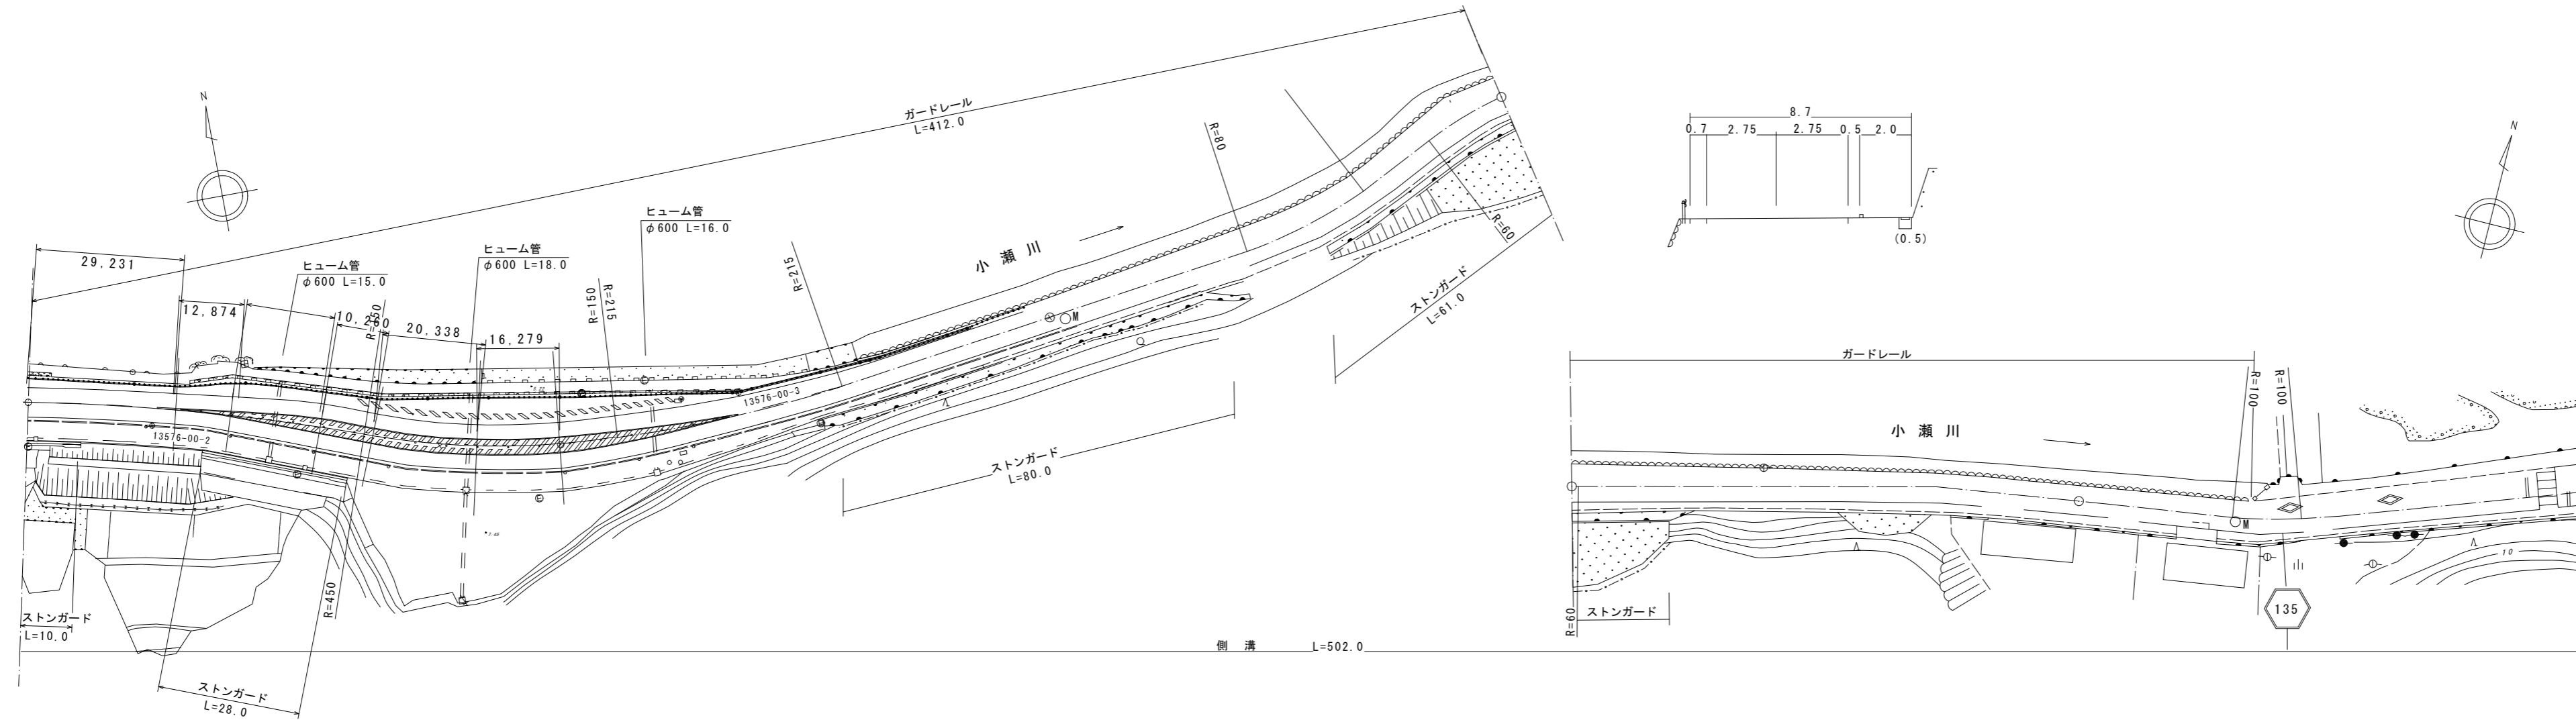

道路台帳修正履歴

カルテ番号	修正内容	調整年月日	業者名
	転記	2007年3月31日	錦測量
2012-02-028	道路改良工事	2013年3月31日	錦測量

区間	番号	距離																					
		1	2	3	4	5	6	7	8	9	10	11	12	13	14	15	16	17	18	19	20	21	22
全幅員		12.2	11.8	12.9	12.6	13.2	15.5	15.2	10.0	8.7	8.7	8.2	8.5	8.7	9.8	10.3	10.11	8.7	8.84	9.0	12.0	11.0	12.5
全幅員内訳	車道	6.0	6.0	6.0	6.0	6.0	6.0	6.0	6.3	6.0	6.0	5.5	5.5	5.5	5.5	5.5	5.5	5.5	5.5	5.5	5.5	5.5	5.5
	歩道	4.0	4.0	4.0	4.0	4.0	4.0	4.0	2.7	1.5	2.0	2.0	2.0	2.0	2.0	2.0	1.94	1.5	1.5	1.5	1.5	2.0	2.0
	左側路肩	1.7	1.3	2.4	2.1	2.7	5.0	4.7	0.5	0.5	0.5	0.5	0.5	0.5	1.0	1.8	1.0	0.7	0.84	1.0	4.0	1.0	4.0
	右側路肩	0.5	0.5	0.5	0.5	0.5	0.5	0.5	0.7	0.5	0.2	0.2	0.2	0.2	1.3	1.0	1.0	1.0	1.0	1.0	1.0	1.0	1.0
	中央分離帯																						
側溝	左側																						
	右側																						
その他																							
主要工物																							
路面種別	AS																						AS
舗装区間	番号	1	2	3	4	5	6																
		90.0	53.0	13.0	65.0	75.0	210.0																

路線名	一般県道北中山岩国線
図面名	313502076-00
作成年月日	2013年3月31日
縮尺	1/1000 図面番号 77
事務所名	岩国土木建築事務所