


標題	路線コード	135	図面コード	80-0	路線名	一般県道北中山岩国線	県名	山口県	地名	玖珂郡和木町和木四丁目	図面番号	81	① 現道 2 現道(分離) 3 旧道 4 新道 5 専用自歩道
----	-------	-----	-------	------	-----	------------	----	-----	----	-------------	------	----	---------------------------------

平面図  
縮尺千分の一

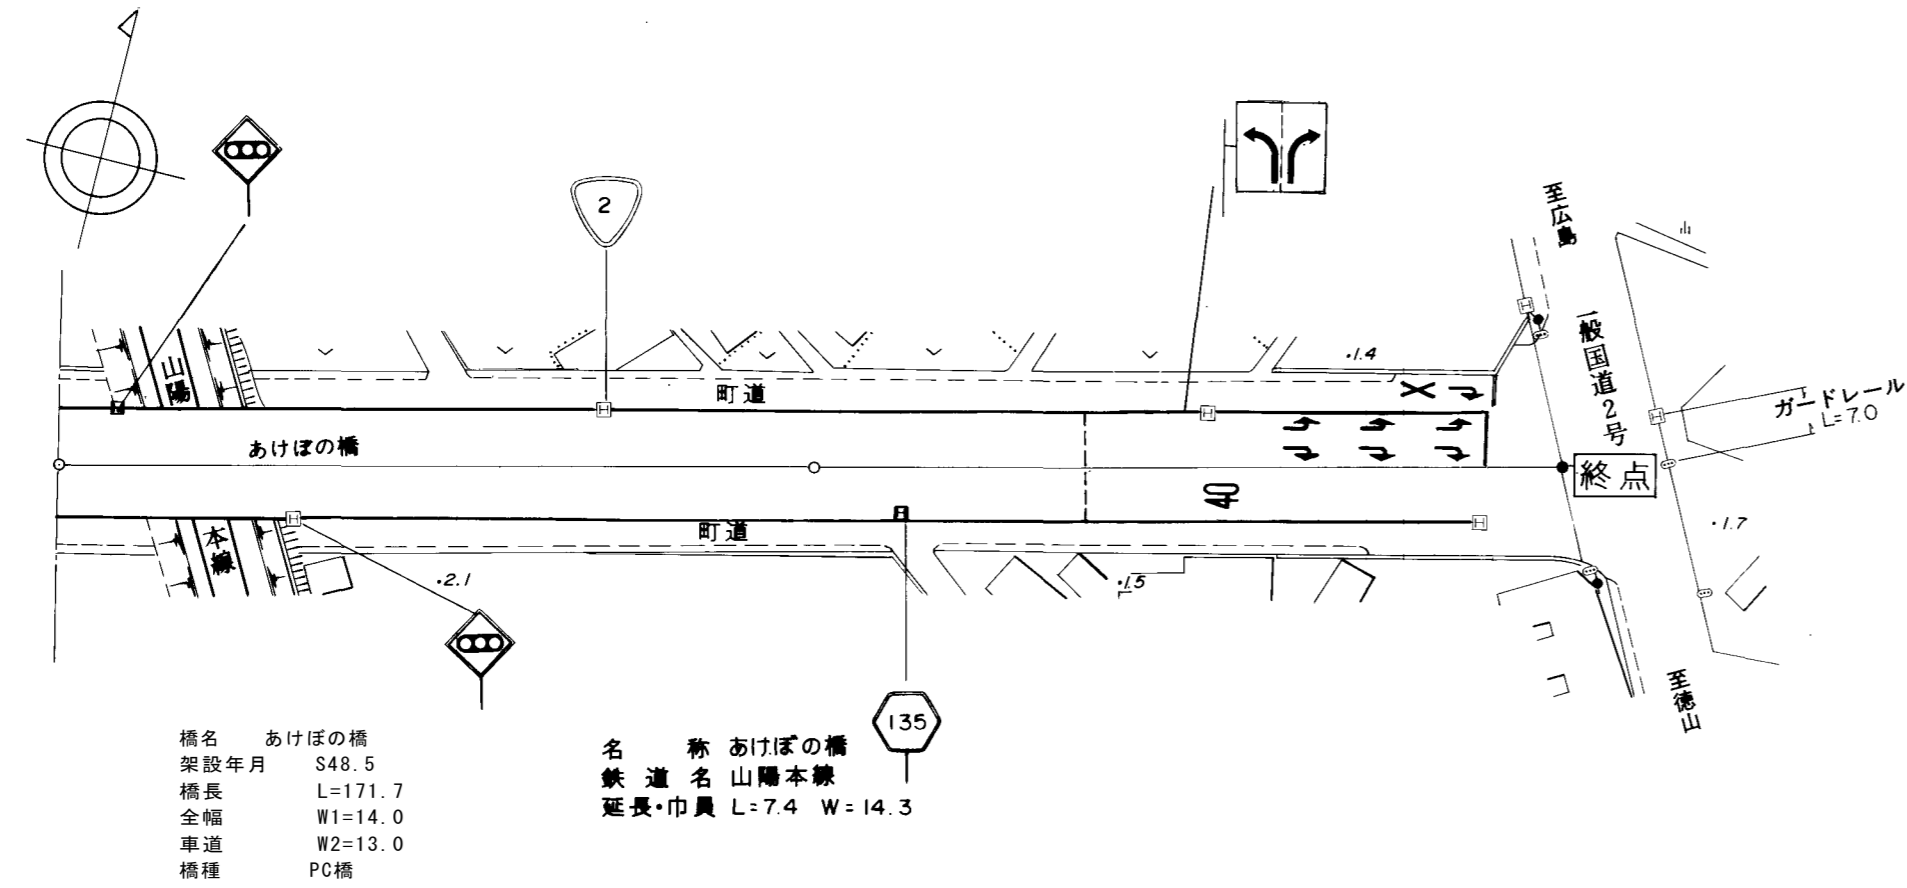

道路台帳修正履歴

カルテ番号	修正内容	調整年月日	業者名
	転記	2007年3月31日	錦測量
2009-02-284	橋梁諸元変更	2010年3月31日	錦測量

区間	番号	1	2	3	4	5	200.0 199.0	300.0	400.0	500.0
点間	距離	100.0	36.3		52.7	6.0	4.0			
全幅員内訳	全幅員	14.0	14.0	14.0	14.0	29.0	24.0			
	車道	13.0	13.0	13.0	13.0	13.0	13.0			
	左側歩道									
	右側歩道									
	路肩	0.5	0.5	0.5	0.5	13.5	6.0			
側溝	左側									
	右側									
その他										
主要	工作物	2685	2685							
路面	種別	AS					AS			
舗装	区間番号	1 100.0	2 36.3	3 62.7						

路線名	一般県道北中山岩国線
図面名	313502080-00
作成年月日	2009年3月31日
縮尺	1/1000
図面番号	81
事務所名	岩国土木建築事務所