


標題	路線コード	136	図面コード	6-0	路線名	一般県道上久原藤生(停)線	県名	山口県	地名	岩国市叶木	図面番号	6	① 現道 2 現道(分離) 3 旧道 4 新道 5 専用自歩道
----	-------	-----	-------	-----	-----	---------------	----	-----	----	-------	------	---	---------------------------------

平面図
縮尺千分の一

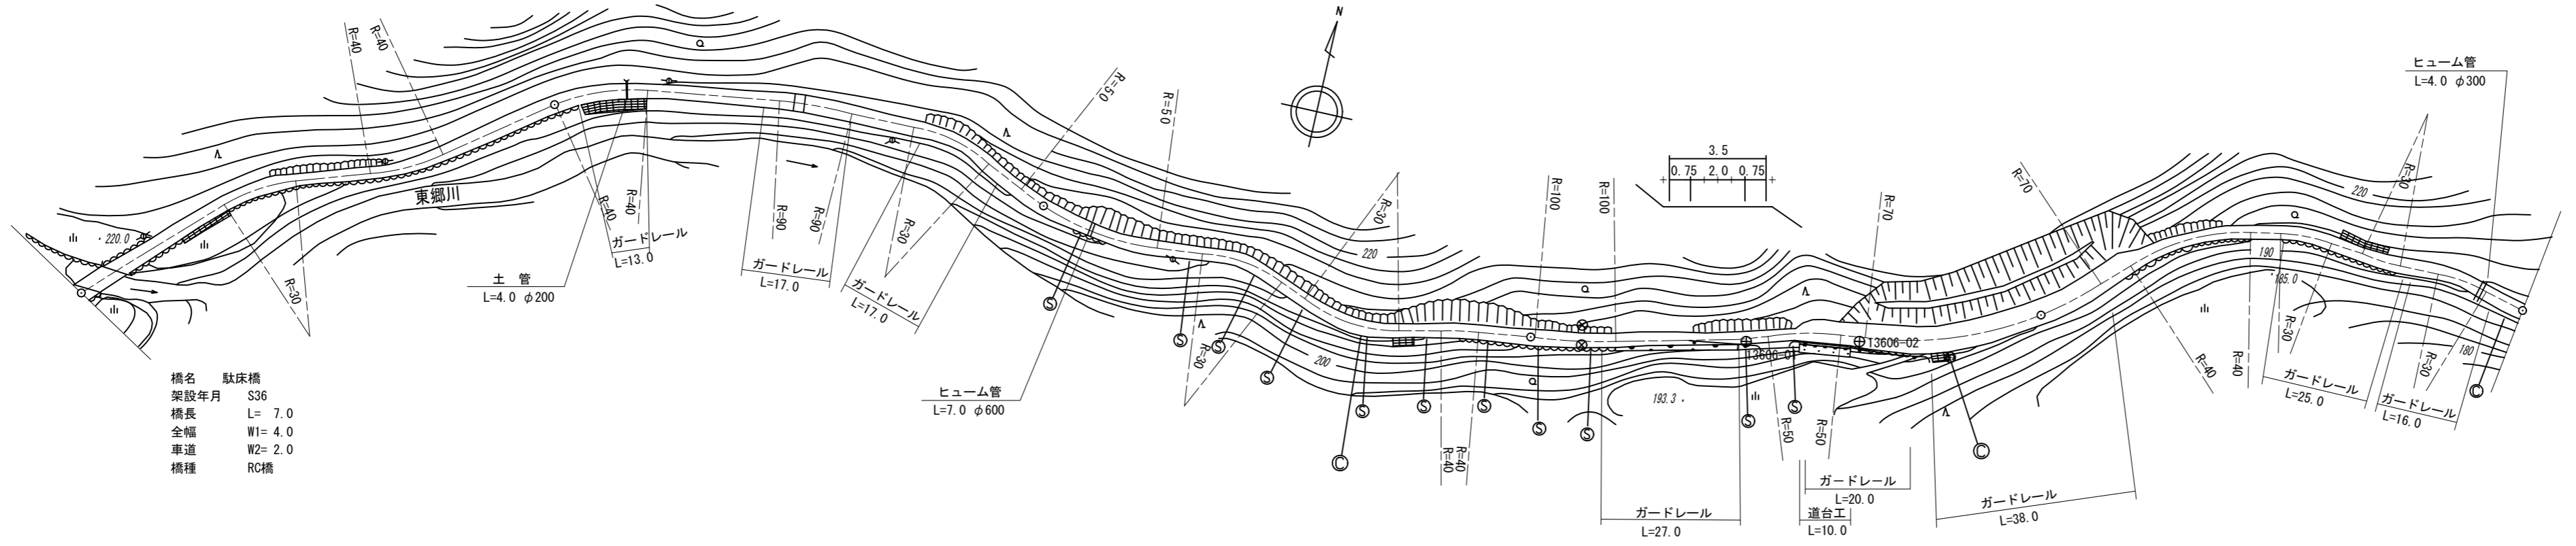

橋名 駄床橋
架設年月 S36
橋長 L= 7.0
全幅 W1= 4.0
車道 W2= 2.0
橋種 RC橋

区間	番号	1	2	3	4	5	6	7	8	9	10	11	12	13	14	15	
点間	距離	2.0	7.0	91.0	50.0	50.0	100.0	51.5	5.5	7.5	16.5	19.0	18.0	4.0	4.0	74.0	
全幅員	全幅員	3.0	4.0	3.0	3.5	3.2	3.0	2.7	4.6	4.8	5.3	5.0	5.6	4.1	2.8		
	車道	2.0	2.0	2.0	2.0	2.0	2.0	1.5	2.0	2.5	3.0	3.5	4.0	3.0	1.5		
	歩道	0.5	1.0	0.5	0.75	0.6	0.5	0.7	1.1	1.2	1.2	1.0	1.1	0.9	0.65		
内訳	左側	0.5	1.0	0.5	0.75	0.6	0.5	0.5	1.1	1.1	1.1	1.0	1.1	0.9	0.65		
	右側	0.5	1.0	0.5	0.75	0.6	0.5	0.7	1.1	1.2	1.2	1.0	1.1	0.9	0.65		
側溝	左側																
側溝	右側																
その他																	
主要	工作物	2700															
路面	種別	as															
舗装	区間	1	2	3	4	5	6	7									
番号		2.0	7.0	91.0	100.0	100.0	100.0	100.0									

道路台帳修正履歴

カルテ番号	修正内容	調整年月日	業者名
2009-02-288	橋梁諸元変更	2010年3月31日	錦測量
2010-02-070	誘導標設置	2010年3月31日	錦測量
2019-02-021	災害復旧	2010年3月31日	錦測量

路線名	一般県道上久原藤生(停)線		
図面名	313602006-00		
作成年月日	2020年3月31日		
縮尺	1/1000	図面番号	6
事務所名	岩国土木建築事務所		