


標題	路線コード	136	図面コード	7-0	路線名	一般県道上久原藤生(停)線	県名	山口県	地名	岩国市叶木 六呂師	図面番号	7	① 現道 2 現道(分離) 3 旧道 4 新道 5 専用自歩道
----	-------	-----	-------	-----	-----	---------------	----	-----	----	-----------	------	---	---------------------------------

平面図
縮尺千分の一

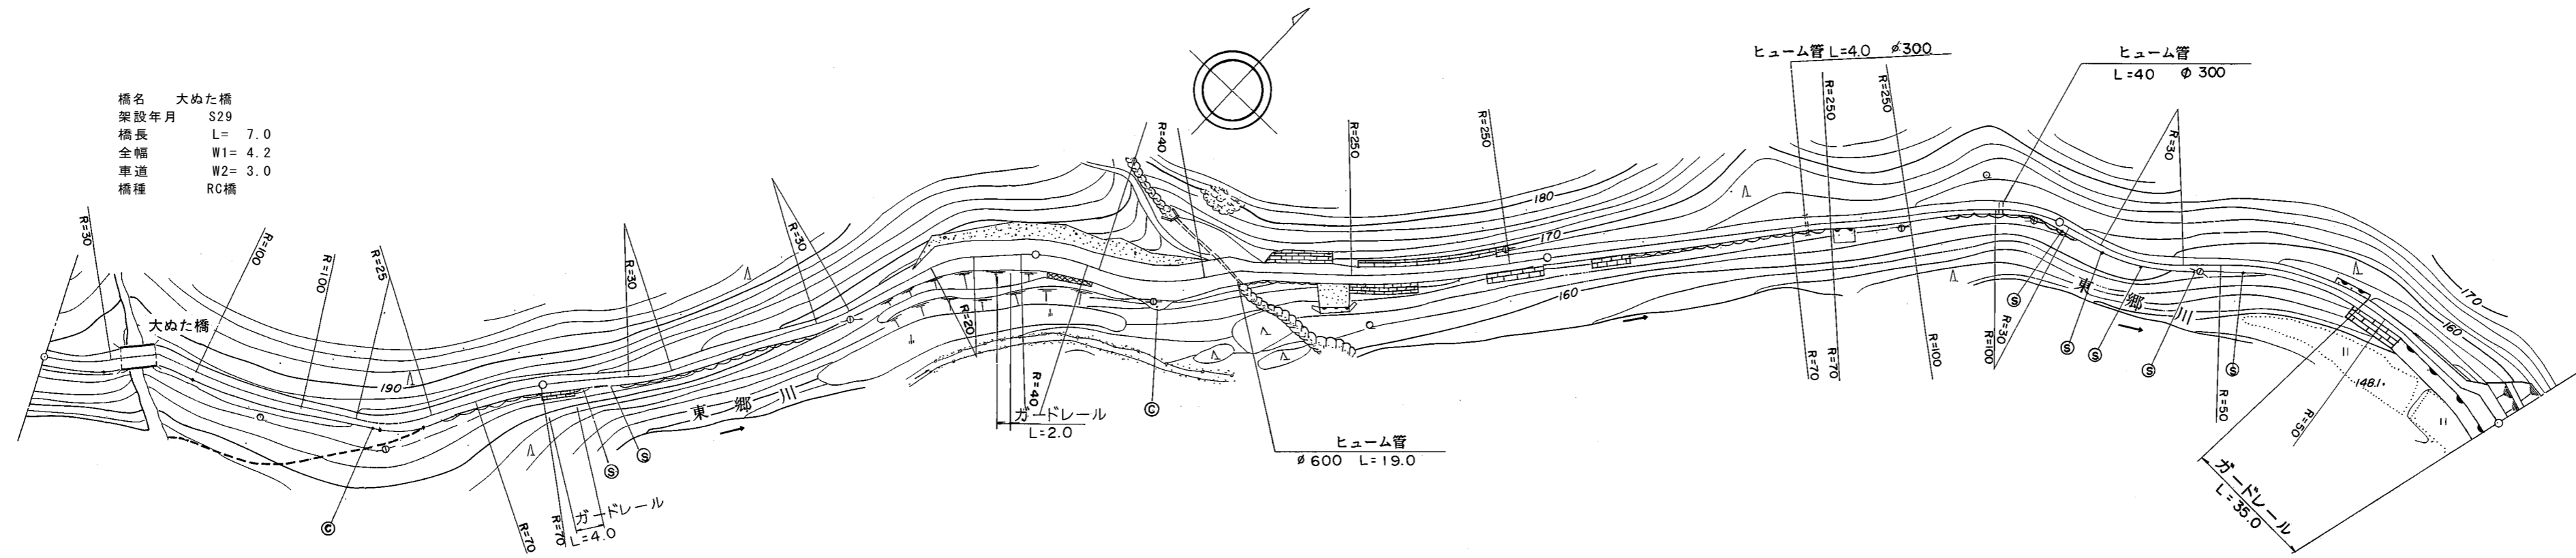

橋名 大めた橋
架設年月 S29
橋長 L= 7.0
全幅 W1= 4.2
車道 W2= 3.0
橋種 RC橋

道路台帳修正履歴

カルテ番号	修正内容	調整年月日	業者名
	転記	2005年3月31日	錦測量
2009-02-289	橋梁諸元変更	2010年3月31日	錦測量

区間	番号	1	2	3	4	5	6	7	8	9	10	11	12	13	14	15	16	17	18	19	20	21	22	23	24	25		
点間	距離	5.0	5.0	5.0	5.0	7.0	7.0	7.0	6.0	33.0	25.0	63.0	13.0	5.0	19.0	10.0	13.0	16.0	5.0	19.0	27.0	10.0	70.0	30.0	86.2	3.7	7.1	
全幅員	全幅員	2.8	2.8	3.5	4.2	4.2	3.8	3.4	3.0	2.5	2.5	2.5	3.2	5.4	5.47	5.5	6.5	5.6	3.7	2.5	2.5	2.56	2.9	2.5	3.1	5.7	5.4	
	車道	1.5	1.5	2.5	3.0	3.0	2.5	2.0	2.0	1.5	1.5	1.5	2.0	4.0	4.0	4.0	4.0	4.0	2.0	1.5	1.5	1.5	1.5	1.5	2.0	4.0	4.0	
	歩道																											
	左側																											
	右側																											
内訳	左側	0.65	0.65	0.5	0.6	0.6	0.65	0.7	0.5	0.5	0.5	0.5	0.5	0.5	0.97	1.0	2.0	1.1	1.2	0.5	0.5	0.5	0.7	0.5	0.6	1.2	0.9	
	右側	0.65	0.65	0.5	0.6	0.6	0.65	0.7	0.5	0.5	0.5	0.5	0.5	0.5	0.97	1.0	2.0	1.1	1.2	0.5	0.5	0.5	0.7	0.5	0.6	1.2	0.9	
	中央																											
側溝	左側																											
側溝	右側																											
その他																												
主要	工作物		2701																									
路面	種別	as																										as
舗装	区間	1	2																									
番号		15.0	7.0																									

路線名	一般県道上久原藤生(停)線
図面名	313602007-00
作成年月日	2009年3月31日
縮尺	1/1000
図面番号	7
事務所名	岩国土木建築事務所