


標題	路線コード	136	図面コード	20-0	路線名	一般県道上久原藤生(停)線	県名	山口県	地名	岩国市六呂師	図面番号	20	① 現道 2 現道(分離) 3 旧道 4 新道 5 専用自歩道
----	-------	-----	-------	------	-----	---------------	----	-----	----	--------	------	----	---------------------------------

平面図
縮尺千分の一

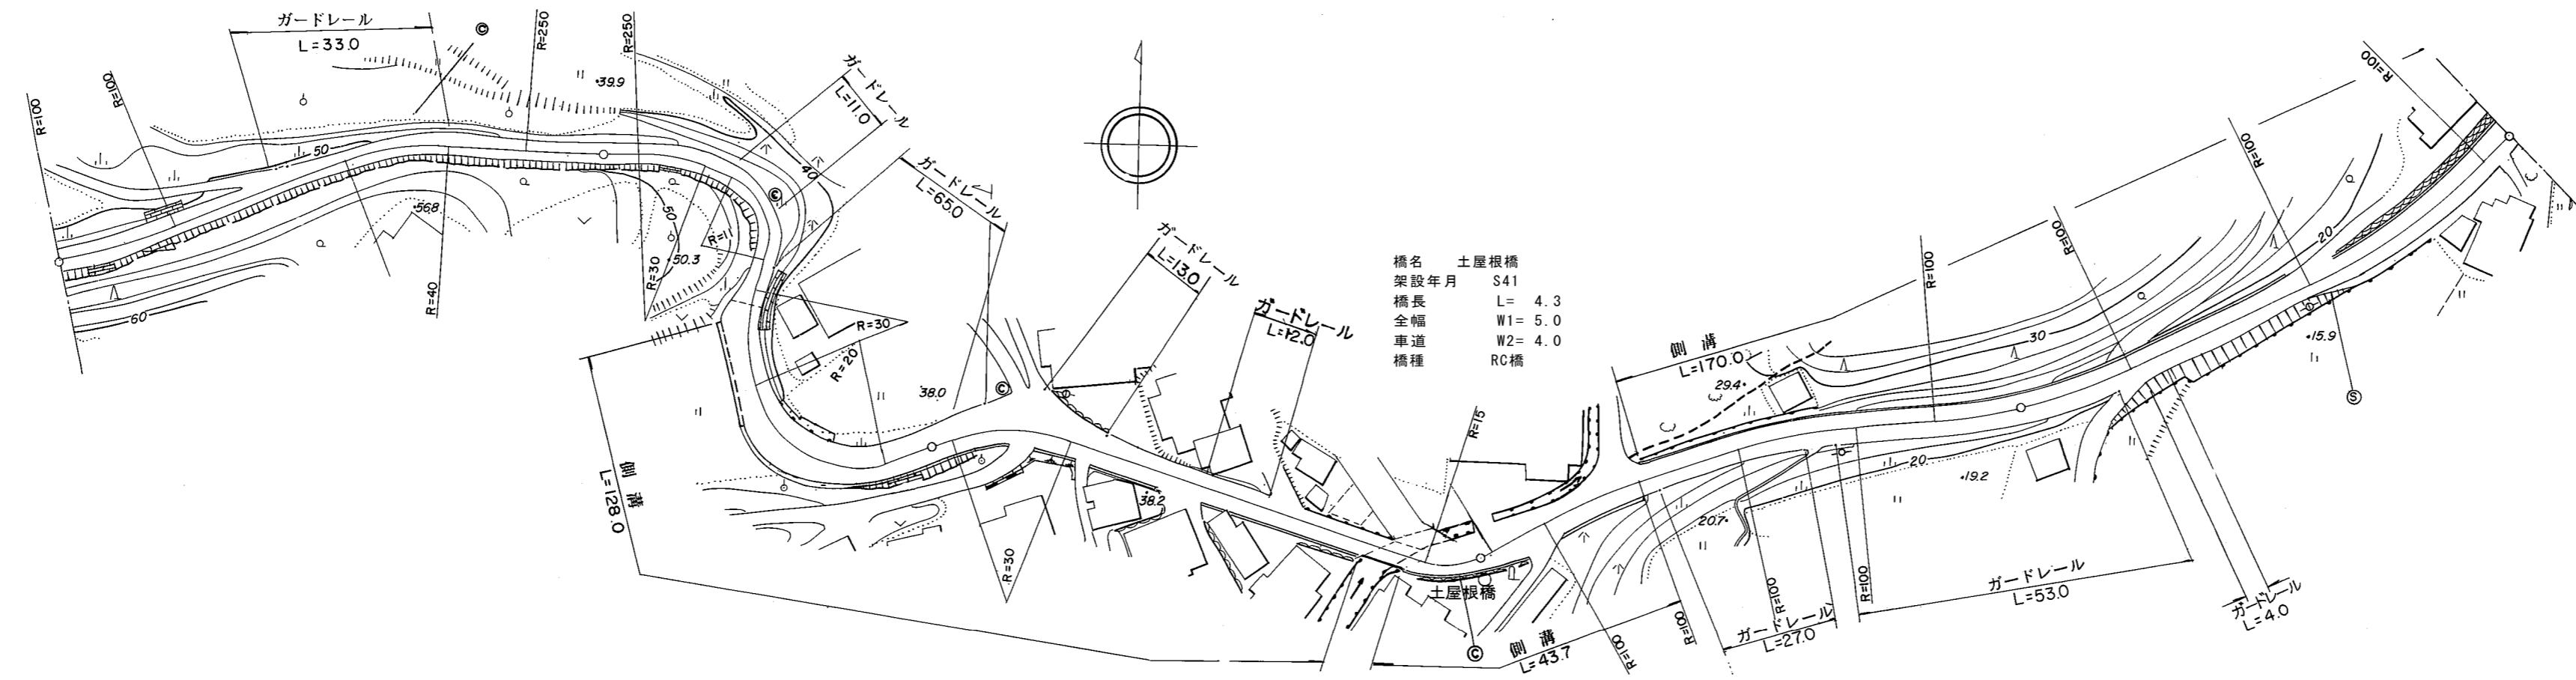

道路台帳修正履歴

カルテ番号	修正内容	調整年月日	業者名
	転記	2003年3月31日	錦測量
2009-02-296	橋梁諸元変更	2010年3月31日	錦測量

区間	番号	100.0 200.0 300.0 400.0 500.0																				
点間	距離	100.0	30.0	20.0	4.0	4.0	13.0	11.0	18.0	7.0	10.0	13.0	52.0	4.3	13.7	20.0	10.0	35.0	35.0	50.0	50.0	
全幅員	全幅員	4.3	4.0	4.8	4.1	6.0	7.3	6.1	5.5	7.5	5.2	6.4	10.3	5.0	6.7	6.1	5.1	5.8	5.0	5.0	5.7	
	車道	車道	3.0	3.0	3.0	3.0	3.5	4.0	4.0	4.0	4.0	4.0	4.0	4.0	4.0	4.0	4.0	4.0	4.0	4.0	4.0	4.5
		左側																				
	歩道	右側																				
		左側	0.65	0.5	0.9	0.55	0.95	1.35	0.75	1.75	0.6	1.2	0.5	0.5	0.5	0.5	1.05	0.55	0.9	0.5	0.5	0.6
右側		0.65	0.5	0.9	0.55	0.95	1.35	0.75	1.75	0.6	1.2	0.5	0.5	0.5	0.5	1.05	0.55	0.9	0.5	0.5	0.6	
路肩	左側																					
	右側																					
中央	分離帯																					
	中央																					
側溝	左側				0.0	0.0	0.0	0.0	0.6	0.5	0.5	0.5	0.5	0.5	0.5	0.5	0.5	0.5	0.5	0.5	0.5	
	右側				0.0	0.0	0.0	0.0	0.6	0.5	0.5	0.5	0.5	0.5	0.5	0.5	0.5	0.5	0.5	0.5	0.5	
その他																						
主要	工作物												2712									
路面	種別	as											as/Gr/as								as	
舗装	区間	1	2	3	4	5	6	7														
	番号	100.0	100.0	82.0	4.3	13.7	100.0	100.0														

路線名	一般県道上久原藤生線
図面名	313602020-00
作成年月日	2009年3月31日
縮尺	1/1000
図面番号	20
事務所名	岩国土木建築事務所