


標題	路線コード	138	図面コード	6-0	路線名	一般県道 周東田布施線	県名	山口県	地名	熊毛郡田布施町飛地大字大波野	図面番号	6	① 現道 2 現道(分離) 3 旧道 4 新道 5 専用自歩道
----	-------	-----	-------	-----	-----	-------------	----	-----	----	----------------	------	---	---------------------------------

平面図
縮尺千分の一

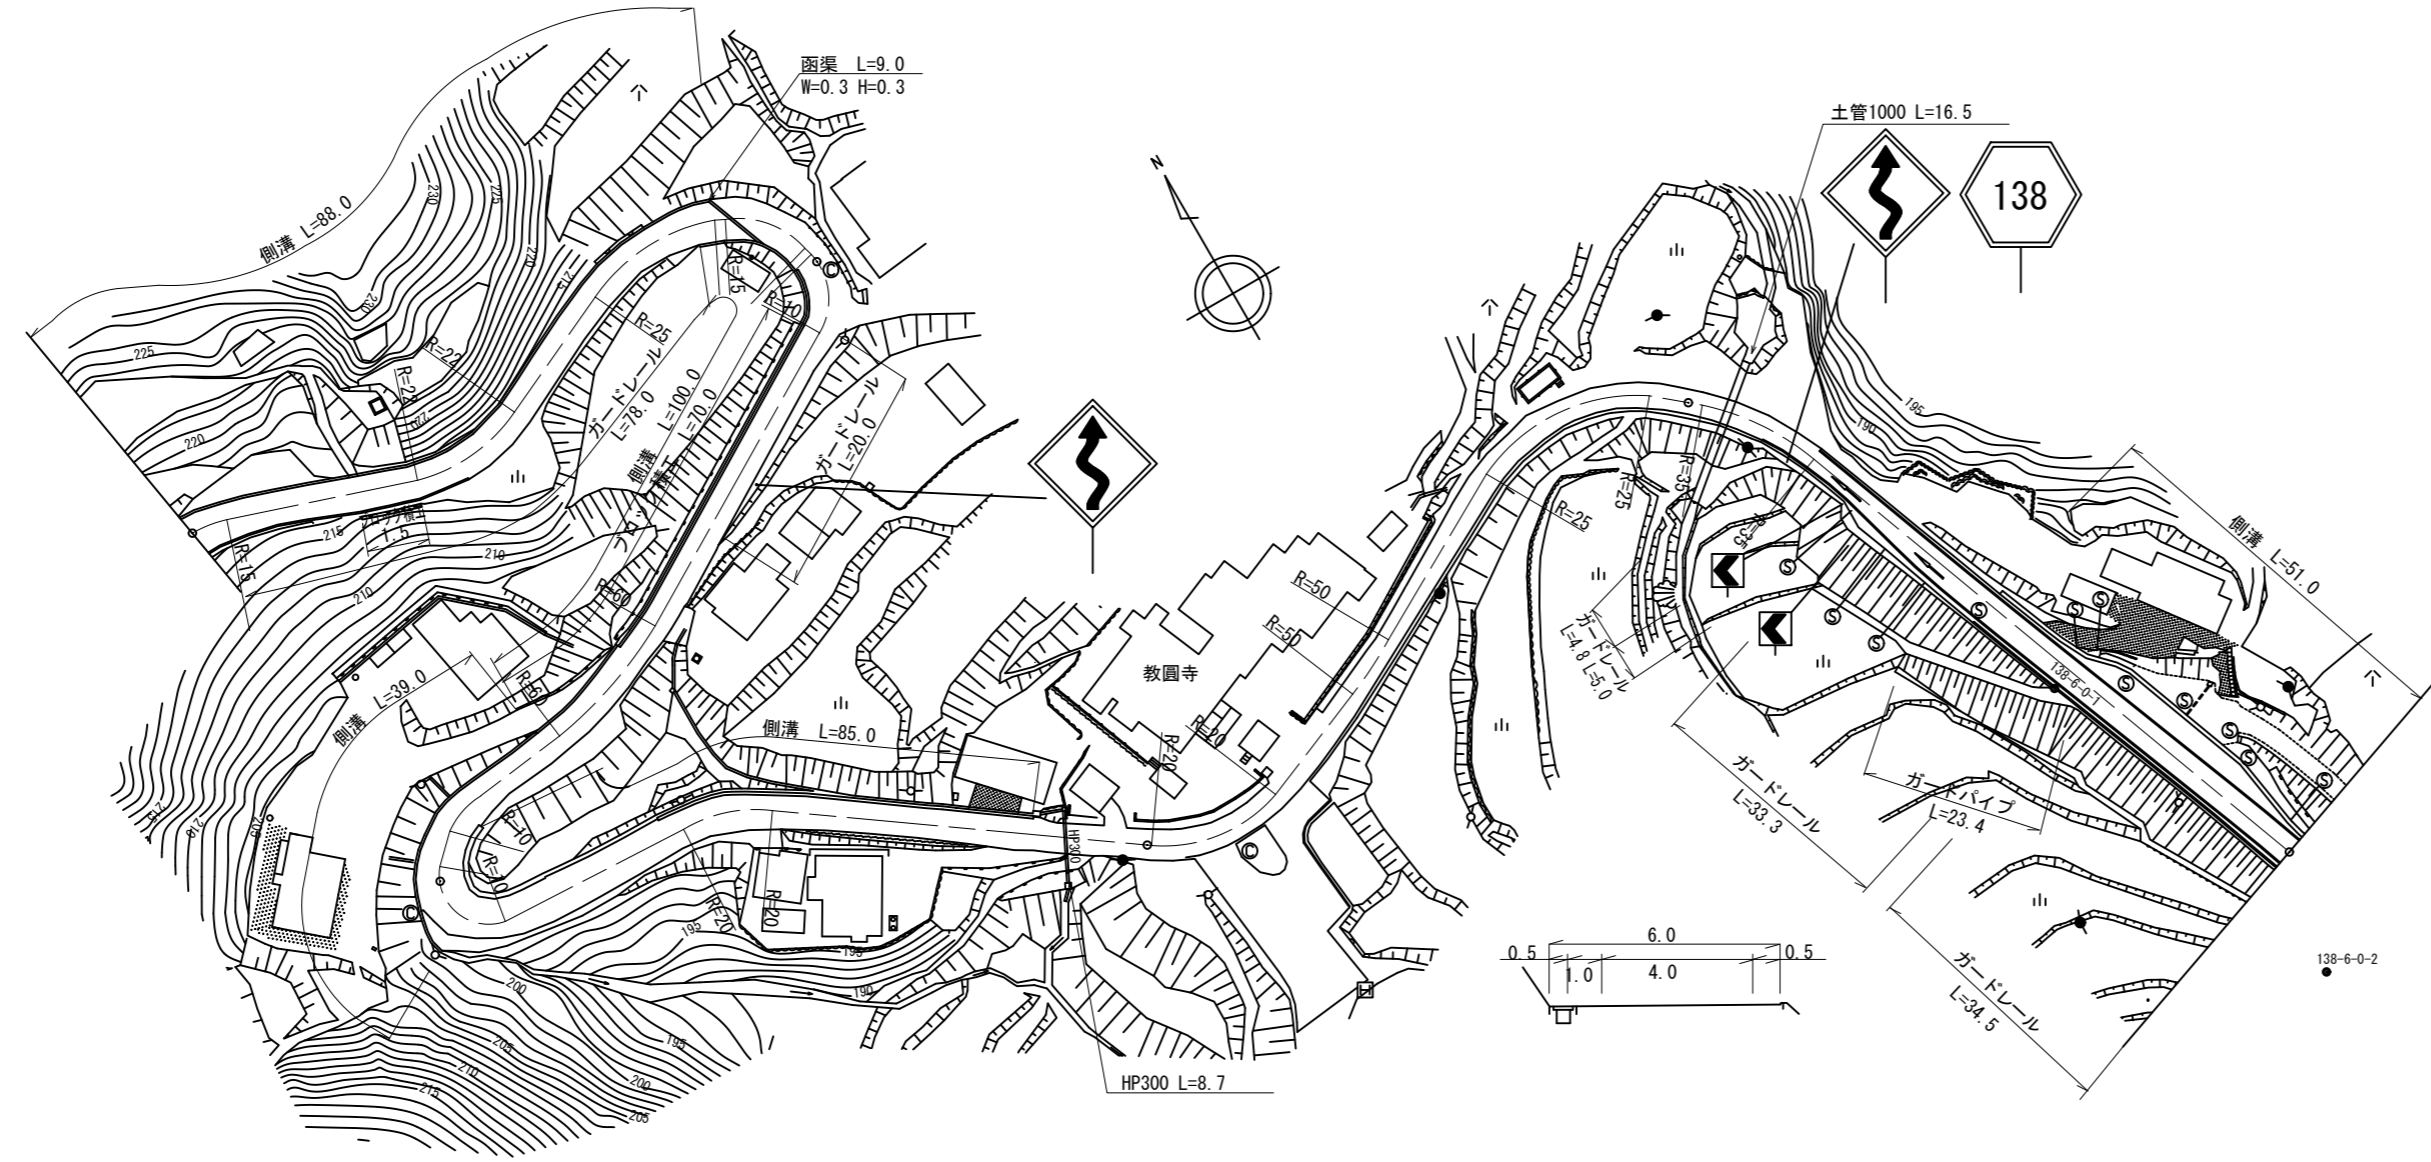

道路台帳修正履歴

カルテ番号	修正内容	調整年月日	業者名
	転写	1982.03.31	泉土木コ
2015-04-018	道路改良工事 ラスタ・ベクタ変換	2016.03.31	泉土木コ

区間	番号	100.0																													
		1	2	3	4	5	6	7	8	9	10	11	12	13	14	15	16	17	18	19	20	21	22	23	24						
点間	距離		74.0	14.0	12.0	8.0	7.0		76.0	9.0	8.0	5.5	20.0		51.5	15.0	12.0		43.0		45.0		25.0	4.0	9.0	11.0	14.0	6.0	15.0	4.0	12.0
全幅員	全幅員	5.0	5.0	5.0	5.0	6.0	4.5		4.5	7.0	7.0	4.5	4.5		4.0	4.0	5.0		4.0		4.08		4.0	5.0	5.2	5.1	6.0	8.0	7.8	9.8	7.2
	車道	左側	4.0	4.0	4.0	4.0	4.0	3.5		3.5	3.5	3.5	3.5	3.5		3.0	3.0	3.0		3.0		3.0	3.0	3.5	4.0	4.0	4.0	4.0	4.0	4.0	4.0
		右側																													
	路肩	左側	0.5	0.5	0.5	0.5	0.5	0.5		0.5	0.5	0.5	0.5	0.5		0.5	0.5	1.0		0.5		0.54		0.5	1.0	0.7	0.6	0.5	0.5	0.5	0.5
		右側	0.5	0.5	0.5	0.5	0.5	0.5		0.5	0.5	0.5	0.5	0.5		0.5	0.5	1.0		0.5		0.54		0.5	1.0	0.7	0.6	0.5	0.5	0.5	0.5
中央																															
側溝	左側	0.4	0.4	0.4	0.4	0.4	0.4		0.4	0.4	0.4	0.4	0.4		0.5	0.5	0.5		0.5		0.54		0.5	0.5	0.5	0.5	0.5	0.5	0.5	0.5	
	右側		0.4	0.4	0.4	0.4	0.4		0.4	0.4	0.4	0.4	0.4		0.5	0.5	0.5		0.5		0.54		0.5	0.5	0.5	0.5	0.5	0.5	0.5	0.5	0.5
その他																															
主要	工作物																														
路面	種別	as																								as/AS					AS
舗装	区間	1	2	3	4	5																									
	番号	100.0	100.0	100.0	100.0	100.0																									

路線名	一般県道 周東田布施線
図面名	313804006-00
作成年月日	2016年3月31日
縮尺	1/1000
図面番号	006-00
事務所名	山口県柳井土木建築事務所